














CLAVEGUERAM

-  CLAVEGUERA ANTIGA
-  A. RESIDUALS EXISTENTS
-  A. PLUVIALS EXISTENTS
-  A. RESIDUALS NOVA IMPLANTACIÓ
-  A. PLUVIALS NOVA IMPLANTACIÓ
-  POU DE REGISTRE NOVA IMPLANTACIÓ
-  COL·LECTOR
-  POU DE REGISTRE
-  POU DE REGISTRE TIPUS
-  POU D'ENTRONCAMENT ENTRE COL·LECTORS
-  OBRA DE CONNEXIÓ D'ABOCAMENT EXISTENT
-  ESTACIÓ DE BOMBEIG



0 20 100 200 400 A3 1:4000 A1 1:2000

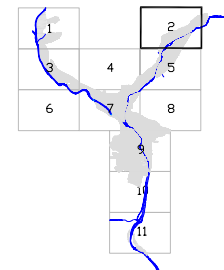













PLA D'ORDENACIÓ URBANÍSTICA MUNICIPAL
(TEXT REFÓS)
AJUNTAMENT DE RIPOLL 2007


 


INSTAL·LACIONS . CLAVEGUERAM

7.B. 2

CLAVEGUERAM



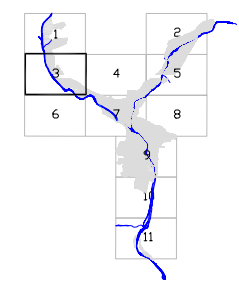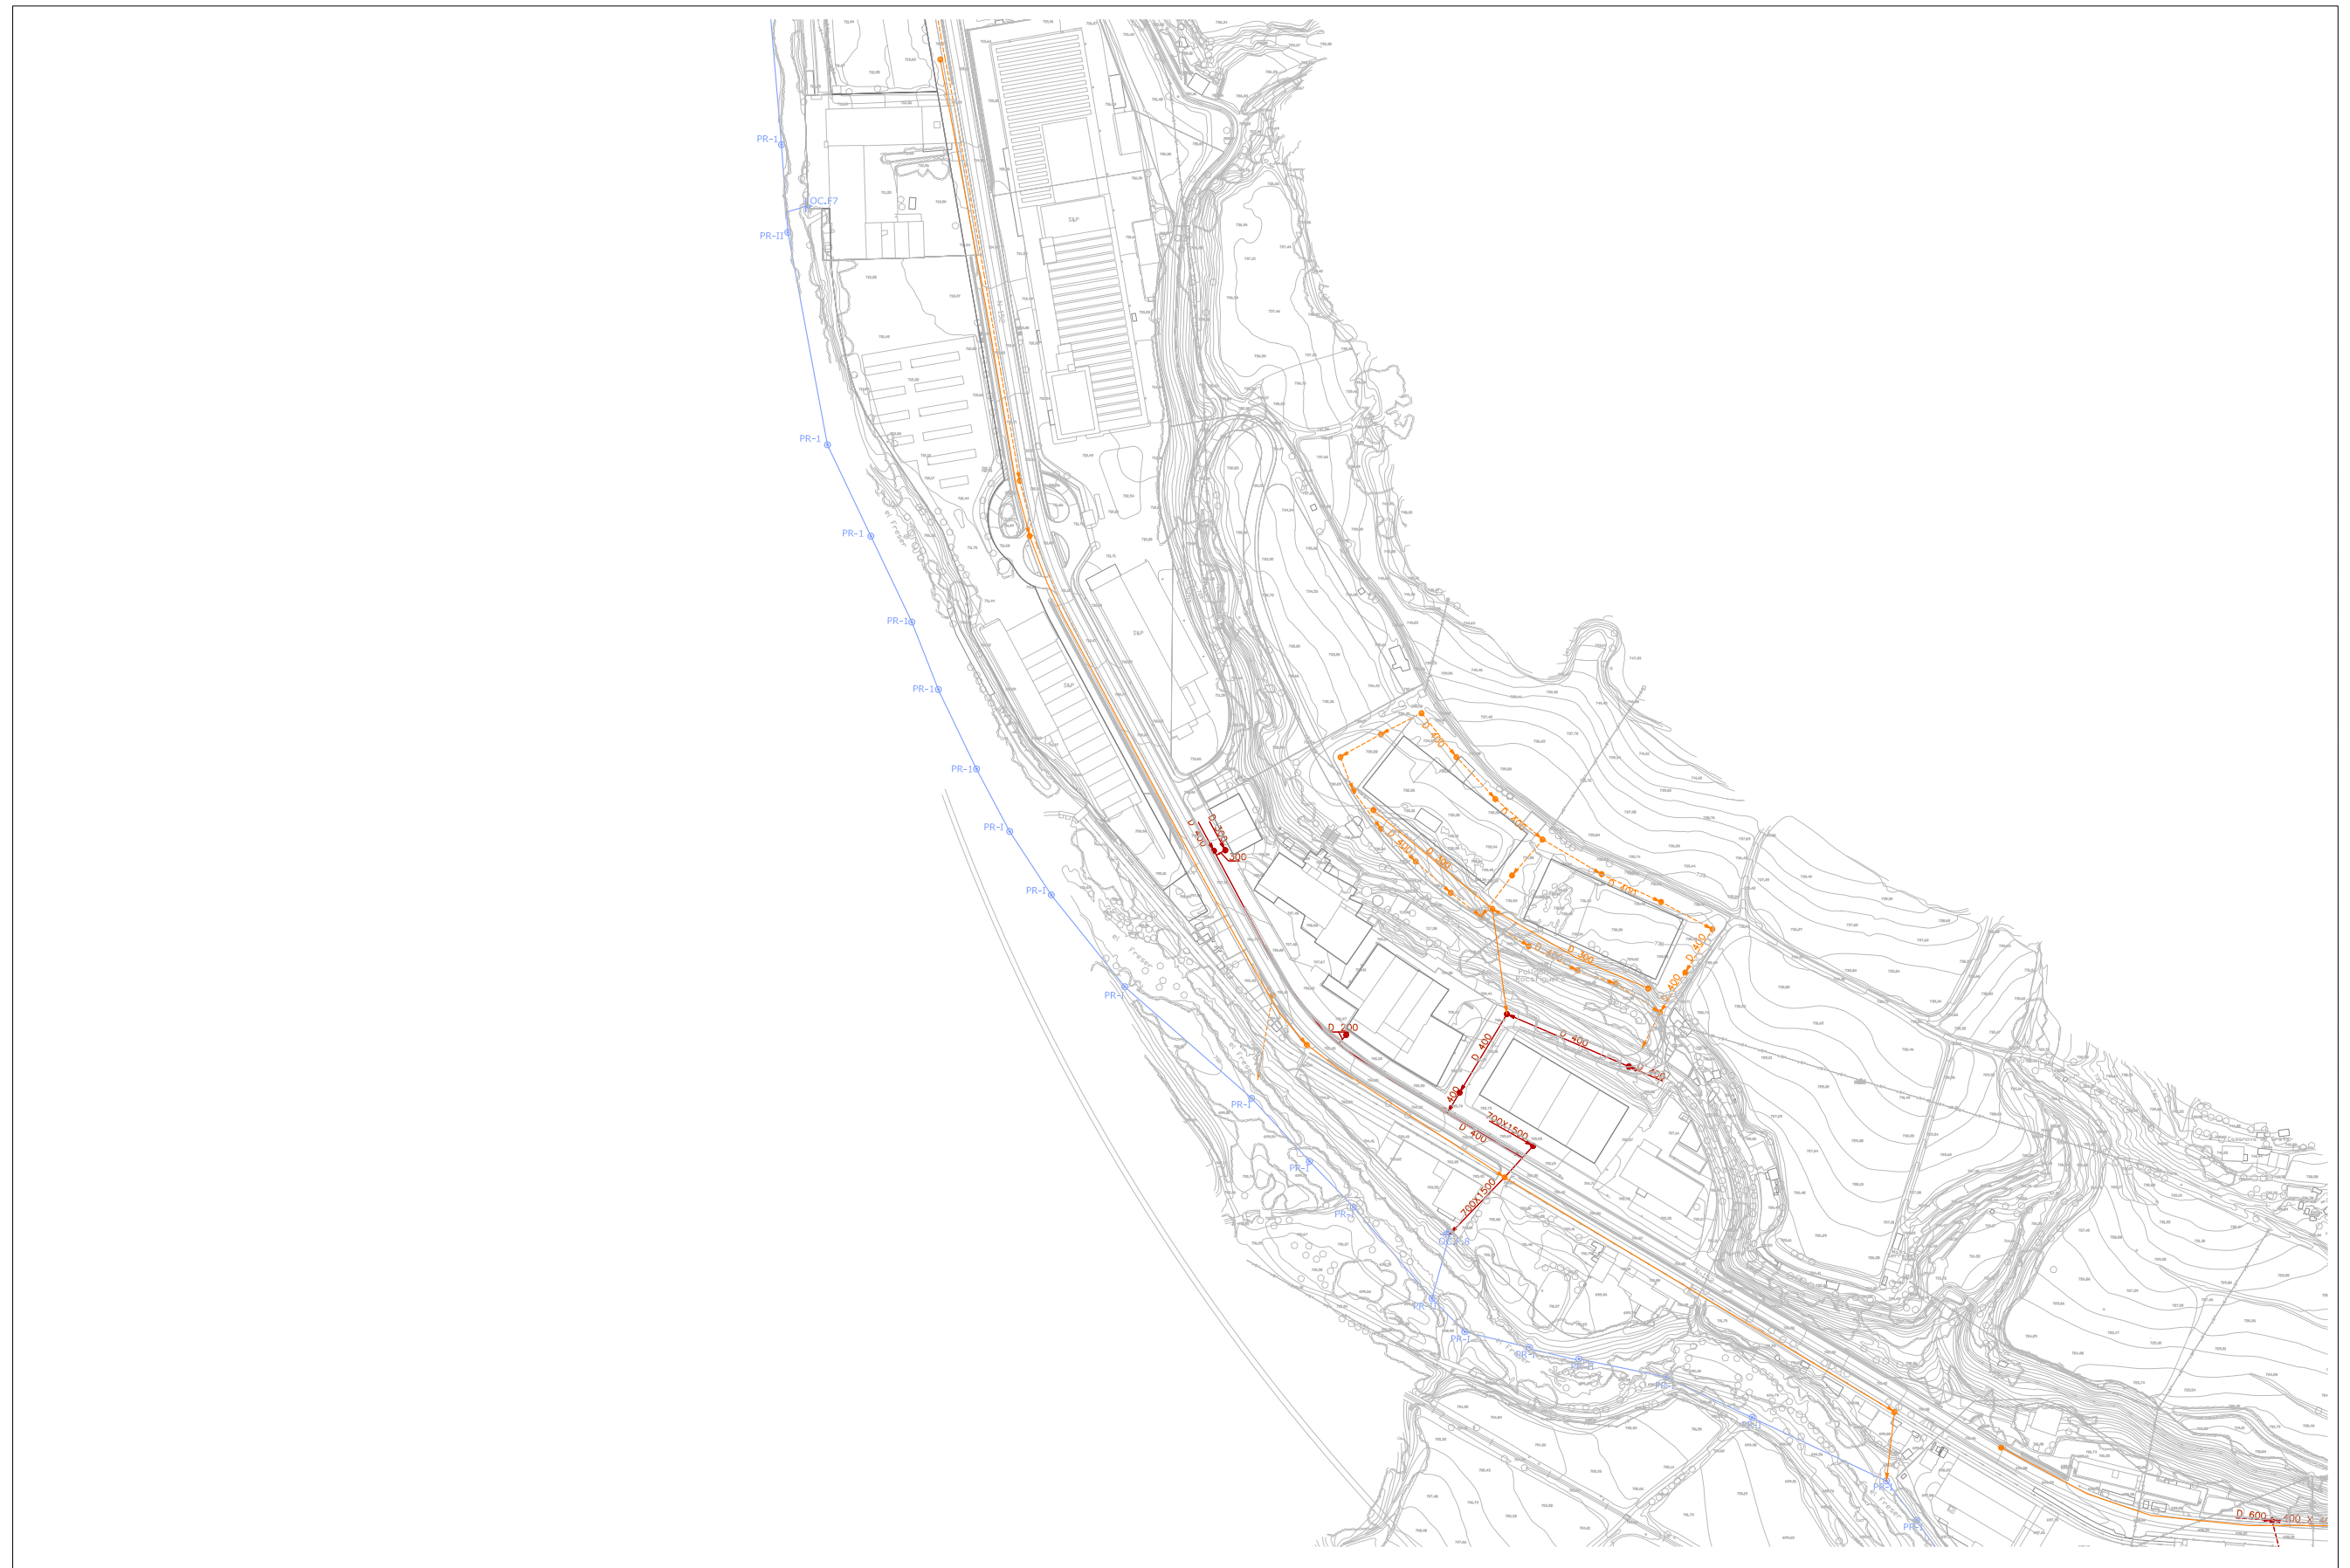









-  CLAVEGUERA ANTIGA
-  A. RESIDUALS EXISTENTS
-  A. PLUVIALS EXISTENTS
-  A. RESIDUALS NOVA IMPLANTACIÓ
-  A. PLUVIALS NOVA IMPLANTACIÓ
-  POU DE REGISTRE NOVA IMPLANTACIÓ
-  COL·LECTOR
-  POU DE REGISTRE
-  POU DE REGISTRE TIPUS
-  POU D'ENTRONCAMENT ENTRE COL·LECTORS
-  OBRA DE CONNEXIÓ D'ABOCAMENT EXISTENT
-  ESTACIÓ DE BOMBEIG




PLA D'ORDENACIÓ URBANÍSTICA MUNICIPAL
 (TEXT REFÓS)
 AJUNTAMENT DE RIPOLL 2007

INSTAL·LACIONS . CLAVEGUERAM **7.B. 3**

CLAVEGUERAM

-  CLAVEGUERA ANTIGA
-  A. RESIDUALS EXISTENTS
-  A. PLUVIALS EXISTENTS
-  A. RESIDUALS NOVA IMPLANTACIÓ
-  A. PLUVIALS NOVA IMPLANTACIÓ
-  POU DE REGISTRE NOVA IMPLANTACIÓ
-  COL·LECTOR
-  POU DE REGISTRE
-  POU DE REGISTRE TIPUS
-  POU D'ENTRONCAMENT ENTRE COL·LECTORS
-  OBRA DE CONNEXIÓ D'ABOCAMENT EXISTENT
-  ESTACIÓ DE BOMBEIG

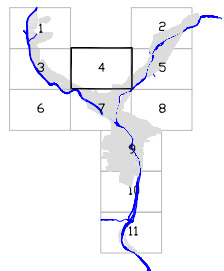













PLA D'ORDENACIÓ URBANÍSTICA MUNICIPAL
 (TEXT REFÓS)
 AJUNTAMENT DE RIPOLL 2007




INSTAL·LACIONS . CLAVEGUERAM

7.B. 4

CLAVEGUERAM



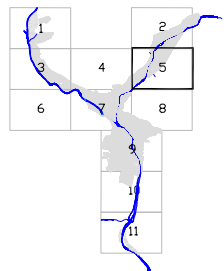









-  CLAVEGUERA ANTIGA
-  A. RESIDUALS EXISTENTS
-  A. PLUVIALS EXISTENTS
-  A. RESIDUALS NOVA IMPLANTACIÓ
-  A. PLUVIALS NOVA IMPLANTACIÓ
-  POU DE REGISTRE NOVA IMPLANTACIÓ
-  COL-LECTOR
-  POU DE REGISTRE
-  POU DE REGISTRE TIPUS
-  POU D'ENTRONCAMENT ENTRE COL-LECTORS
-  OBRA DE CONNEXIÓ D'ABOCAMENT EXISTENT
-  ESTACIÓ DE BOMBEIG




PLA D'ORDENACIÓ URBANÍSTICA MUNICIPAL
 (TEXT REFÓS)
 AJUNTAMENT DE RIPOLL 2007



CLAVEGUERAM

-  CLAVEGUERA ANTIGA
-  A. RESIDUALS EXISTENTS
-  A. PLUVIALS EXISTENTS
-  A. RESIDUALS NOVA IMPLANTACIÓ
-  A. PLUVIALS NOVA IMPLANTACIÓ
-  POU DE REGISTRE NOVA IMPLANTACIÓ
-  COL·LECTOR
-  POU DE REGISTRE
-  POU DE REGISTRE TIPUS
-  POU D'ENTRONCAMENT ENTRE COL·LECTORS
-  OBRA DE CONNEXIÓ D'ABOCAMENT EXISTENT
-  ESTACIÓ DE BOMBEIG

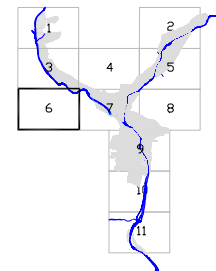

PLA D'ORDENACIÓ URBANÍSTICA MUNICIPAL
 (TEXT REFÓS)
 AJUNTAMENT DE RIPOLL 2007




INSTAL·LACIONS . CLAVEGUERAM


7.B. 6

CLAVEGUERAM

- CLAVEGUERA ANTIGA
- A. RESIDUALS EXISTENTS
- - - A. PLUVIALS EXISTENTS
- A. RESIDUALS NOVA IMPLANTACIÓ
- - - A. PLUVIALS NOVA IMPLANTACIÓ
- POU DE REGISTRE NOVA IMPLANTACIÓ
- COL·LECTOR
- POU DE REGISTRE
- POU DE REGISTRE TIPUS
- ⊕ POU D'ENTRONCAMENT ENTRE COL·LECTORS
- ⊞ OBRA DE CONNEXIÓ D'ABOCAMENT EXISTENT
- ▶ ESTACIÓ DE BOMBEIG

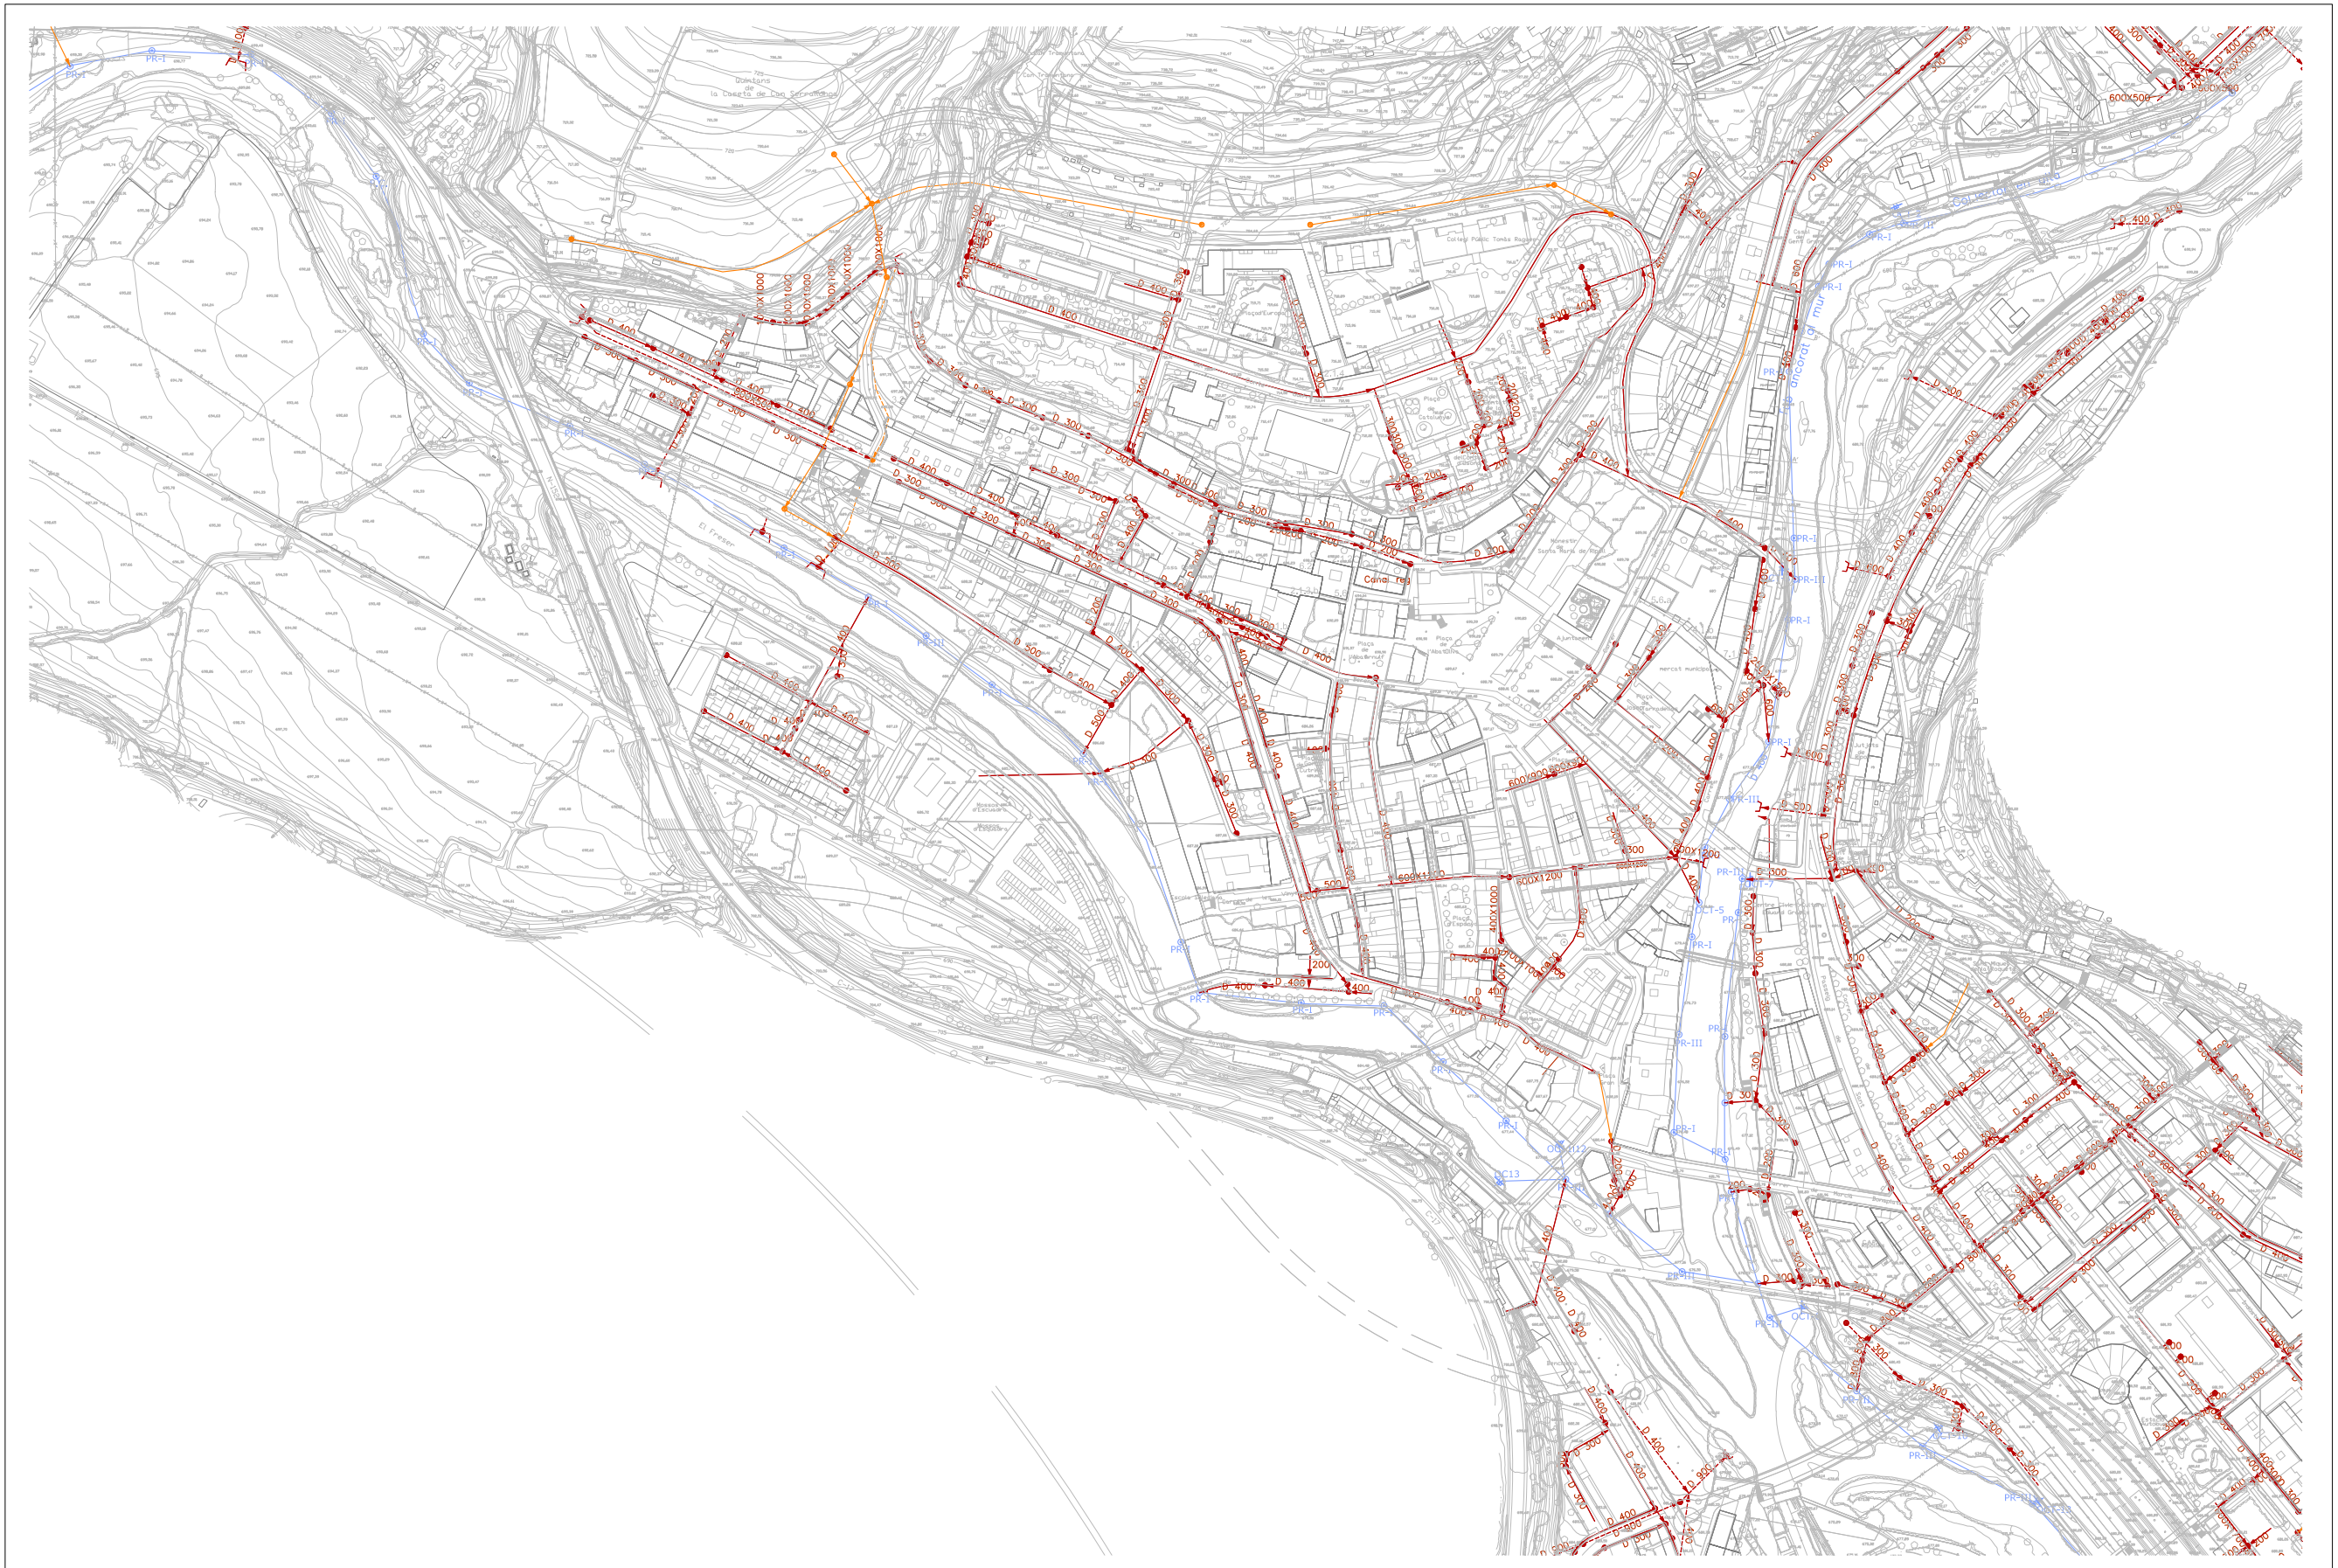

0 20 100 200 400 A3 1:4000 A1 1:2000

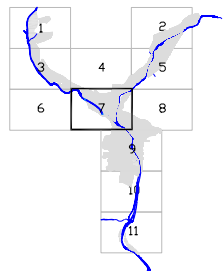













PLA D'ORDENACIÓ URBANÍSTICA MUNICIPAL
 (TEXT REFÓS)
 AJUNTAMENT DE RIPOLL 2007




INSTAL·LACIONS . CLAVEGUERAM


7.B. 7

CLAVEGUERAM

-  CLAVEGUERA ANTIGA
-  A. RESIDUALS EXISTENTS
-  A. PLUVIALS EXISTENTS
-  A. RESIDUALS NOVA IMPLANTACIÓ
-  A. PLUVIALS NOVA IMPLANTACIÓ
-  POU DE REGISTRE NOVA IMPLANTACIÓ
-  COL·LECTOR
-  POU DE REGISTRE
-  POU DE REGISTRE TIPUS
-  POU D'ENTRONCAMENT ENTRE COL·LECTORS
-  OBRA DE CONNEXIÓ D'ABOCAMENT EXISTENT
-  ESTACIÓ DE BOMBEIG

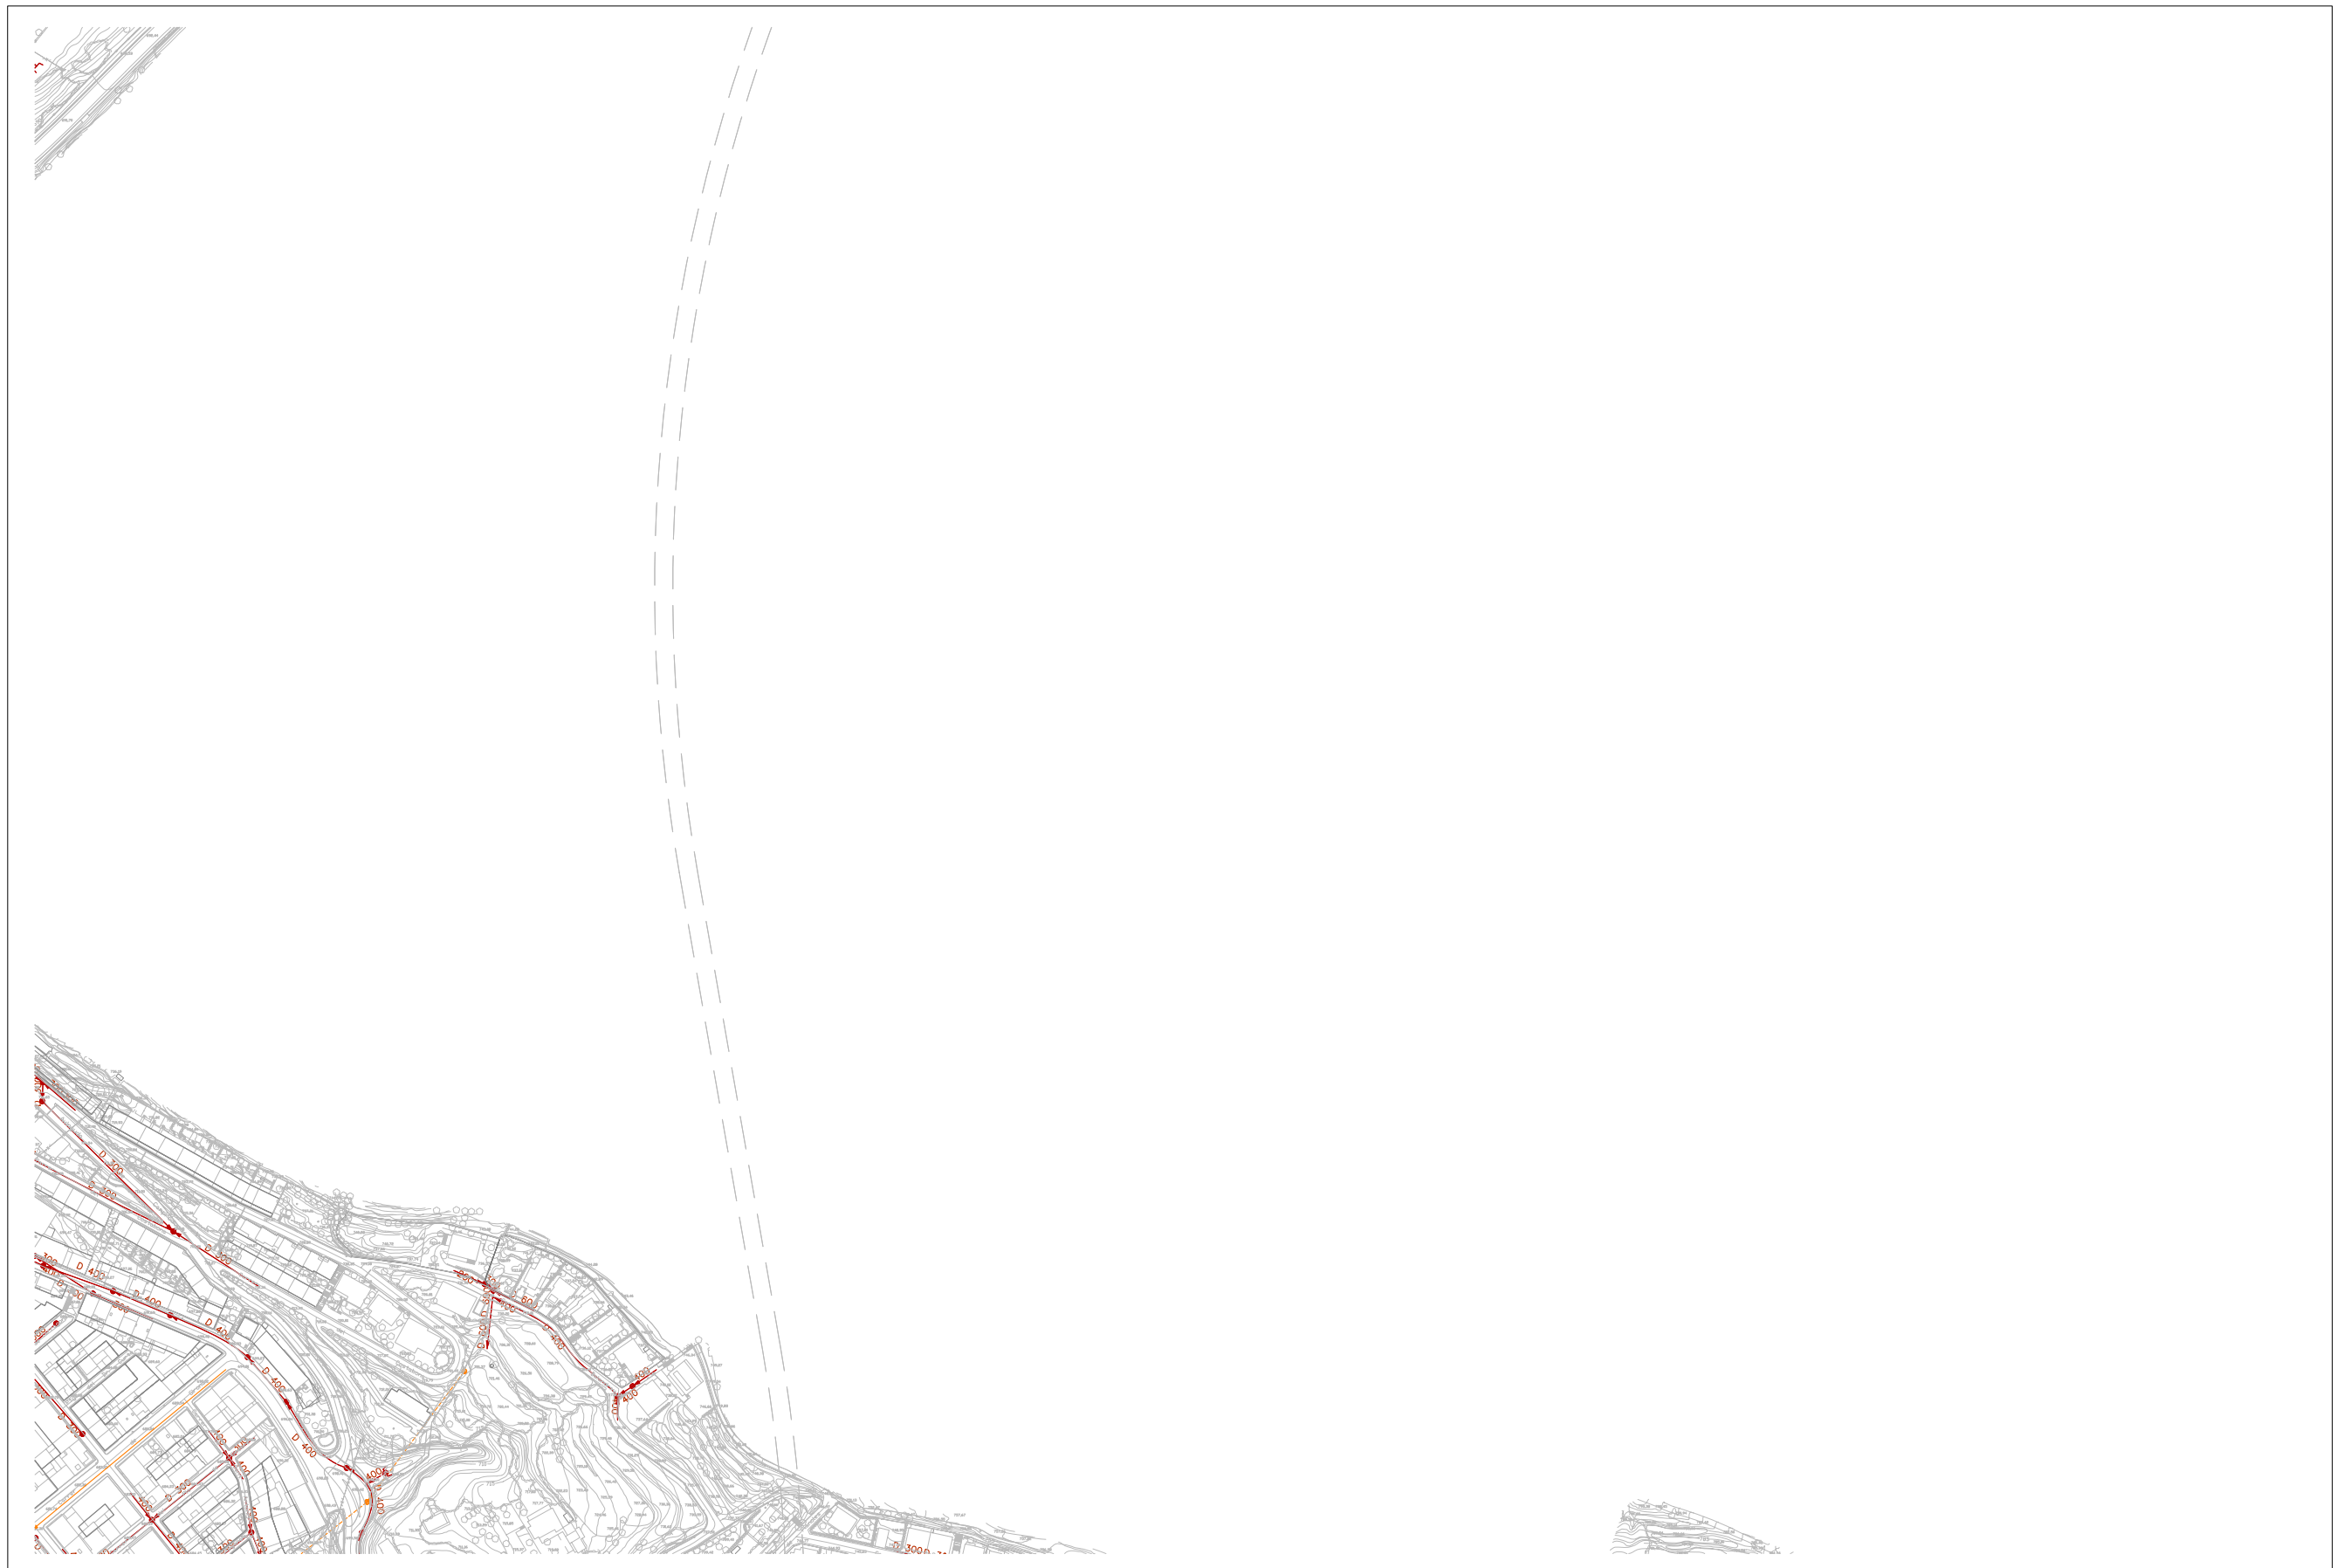

0 20 100 200 400 A3 1:4000 A1 1:2000

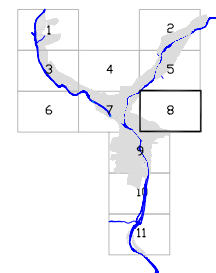













PLA D'ORDENACIÓ URBANÍSTICA MUNICIPAL
(TEXT REFÓS)
AJUNTAMENT DE RIPOLL 2007

 


INSTAL·LACIONS . CLAVEGUERAM


7.B. 8

CLAVEGUERAM

-  CLAVEGUERA ANTIGA
-  A. RESIDUALS EXISTENTS
-  A. PLUVIALS EXISTENTS
-  A. RESIDUALS NOVA IMPLANTACIÓ
-  A. PLUVIALS NOVA IMPLANTACIÓ
-  POU DE REGISTRE NOVA IMPLANTACIÓ
-  COL-LECTOR
-  POU DE REGISTRE
-  POU DE REGISTRE TIPUS
-  POU D'ENTRONCAMENT ENTRE COL-LECTORS
-  OBRA DE CONNEXIÓ D'ABOCAMENT EXISTENT
-  ESTACIÓ DE BOMBEIG

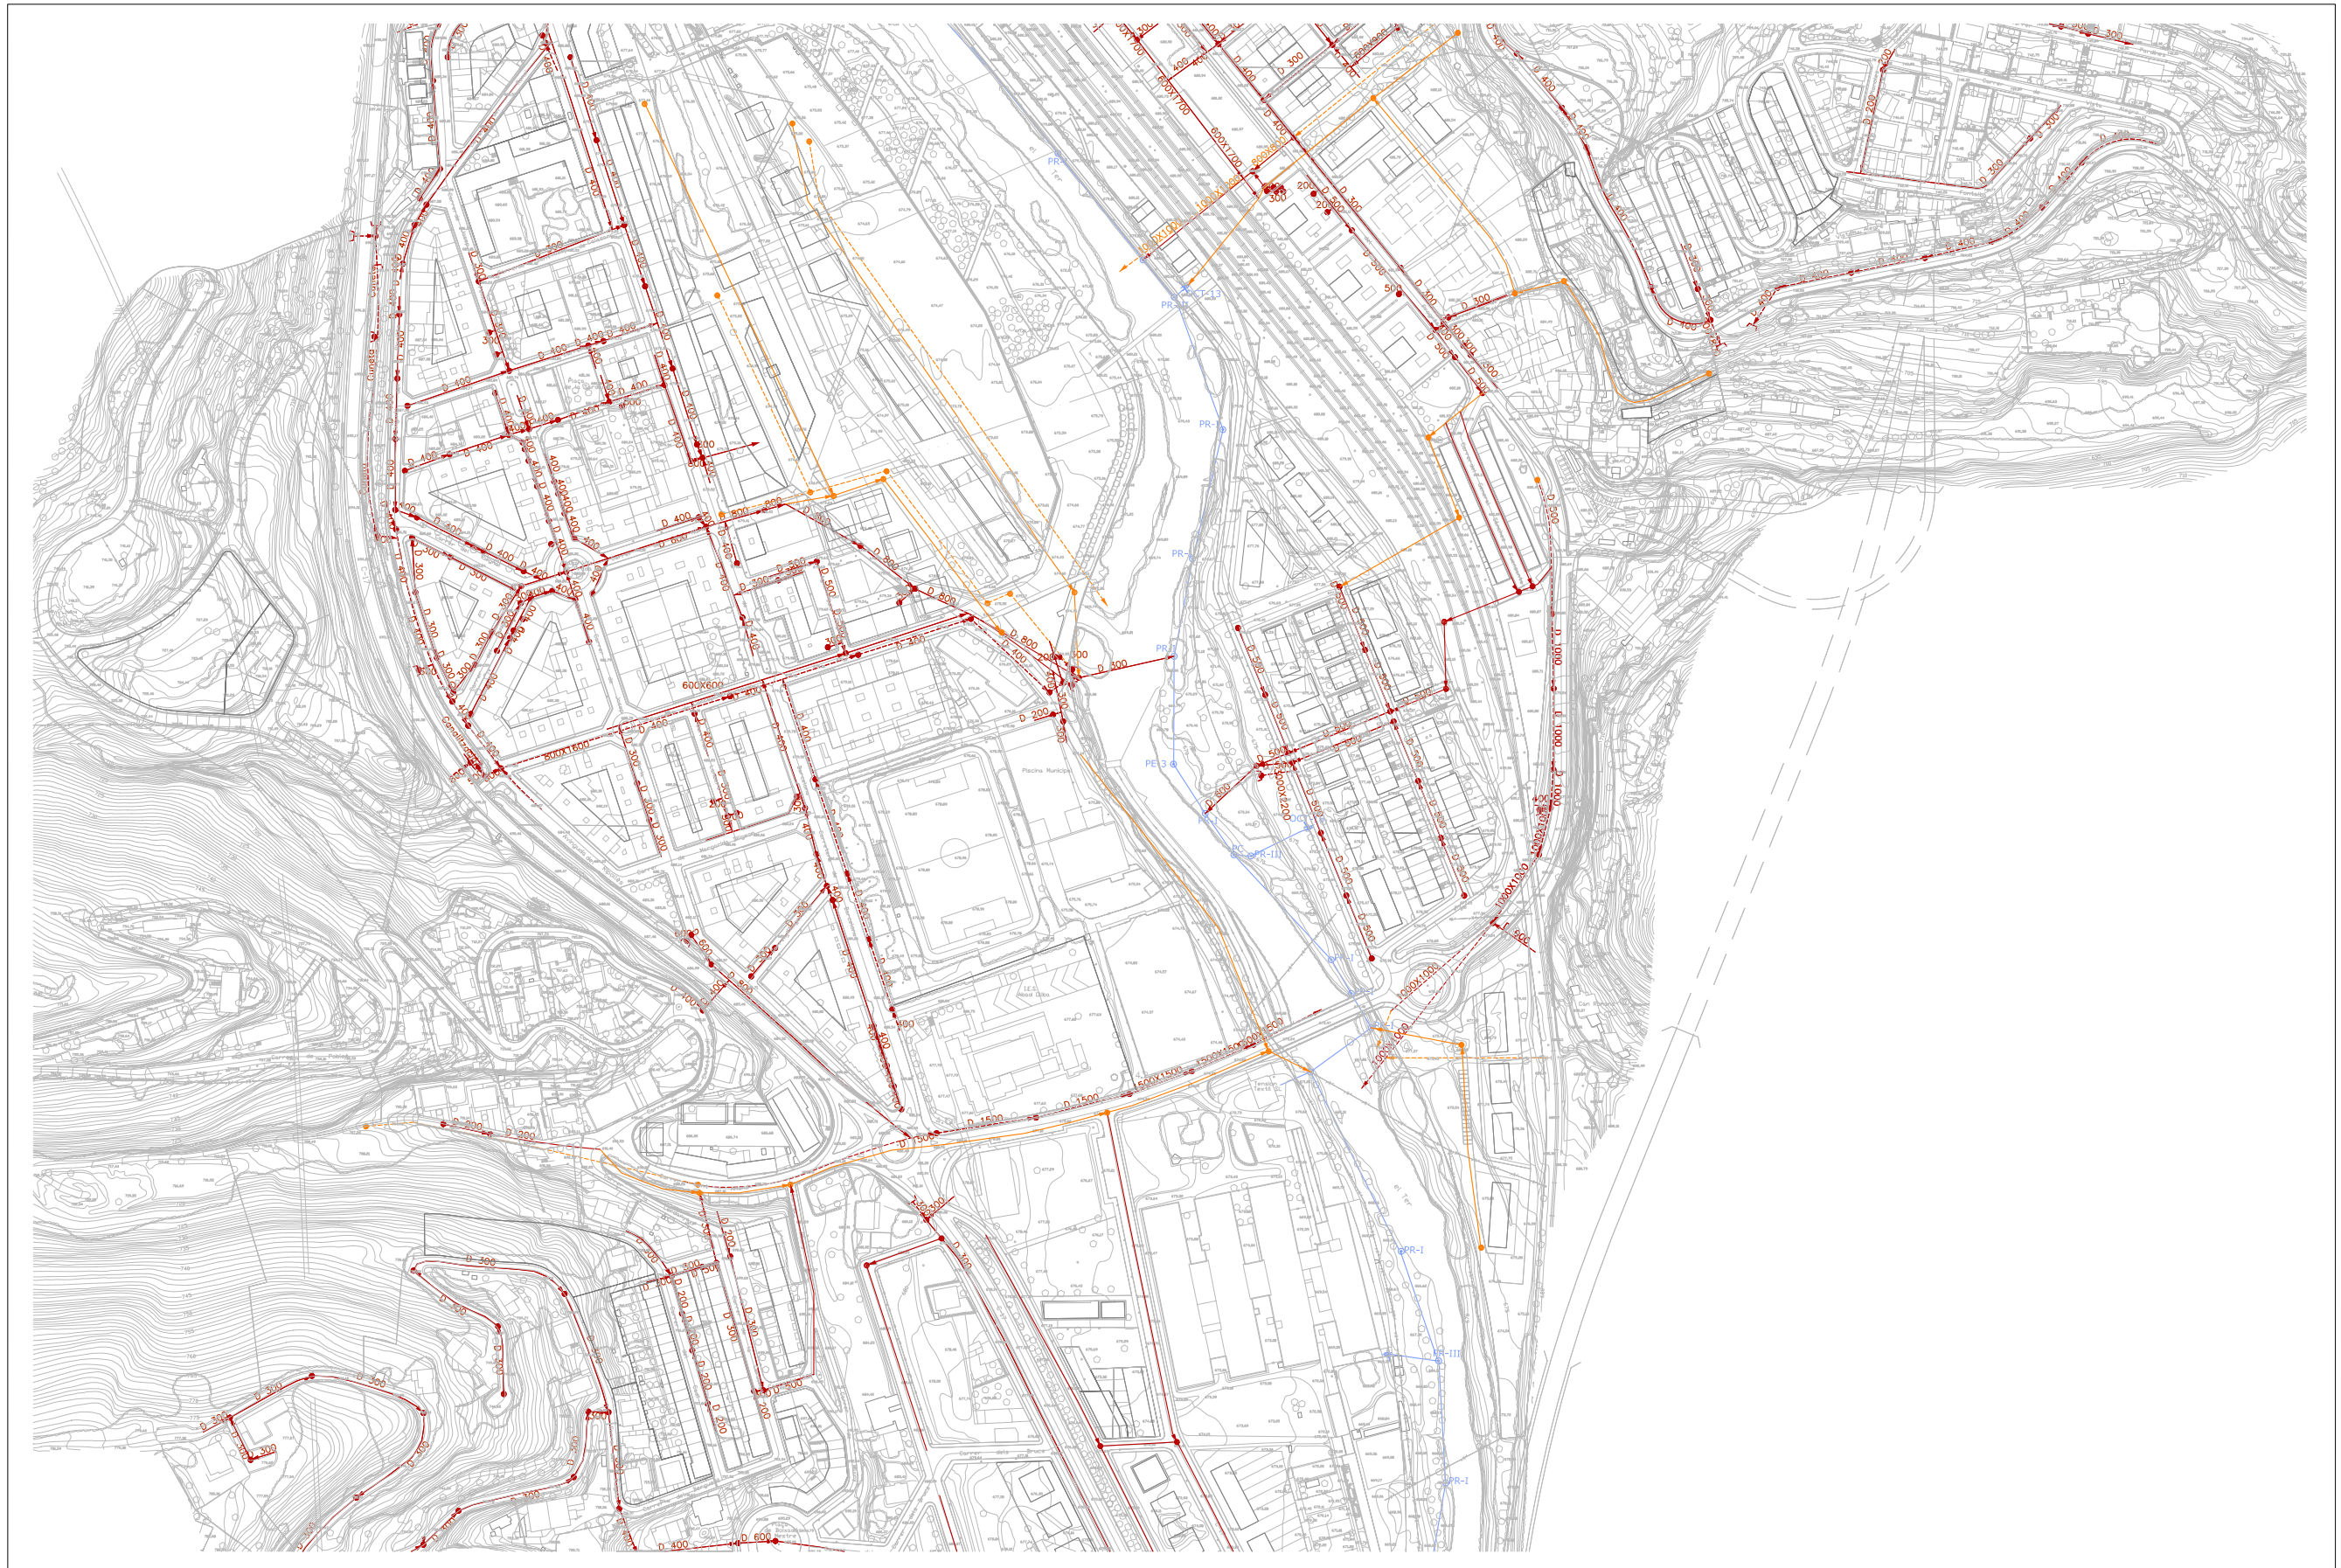

0 20 100 200 400 A3 1:4000 A1 1:2000

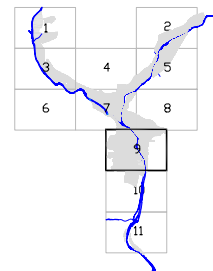













PLA D'ORDENACIÓ URBANÍSTICA MUNICIPAL
(TEXT REFÓS)
AJUNTAMENT DE RIPOLL 2007

 

INSTAL.LACIONS . CLAVEGUERAM


7.B. 9

CLAVEGUERAM

-  CLAVEGUERA ANTIGA
-  A. RESIDUALS EXISTENTS
-  A. PLUVIALS EXISTENTS
-  A. RESIDUALS NOVA IMPLANTACIÓ
-  A. PLUVIALS NOVA IMPLANTACIÓ
-  POU DE REGISTRE NOVA IMPLANTACIÓ
-  COL·LECTOR
-  POU DE REGISTRE
-  POU DE REGISTRE TIPUS
-  POU D'ENTRONCAMENT ENTRE COL·LECTORS
-  OBRA DE CONNEXIÓ D'ABOCAMENT EXISTENT
-  ESTACIÓ DE BOMBEIG



0 20 100 200 400 A3 1:4000 A1 1:2000

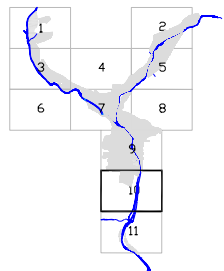













PLA D'ORDENACIÓ URBANÍSTICA MUNICIPAL
(TEXT REFÓS)
AJUNTAMENT DE RIPOLL 2007




INSTAL·LACIONS . CLAVEGUERAM

7.B. 10

CLAVEGUERAM

-  CLAVEGUERA ANTIGA
-  A. RESIDUALS EXISTENTS
-  A. PLUVIALS EXISTENTS
-  A. RESIDUALS NOVA IMPLANTACIÓ
-  A. PLUVIALS NOVA IMPLANTACIÓ
-  POU DE REGISTRE NOVA IMPLANTACIÓ
-  COL·LECTOR
-  POU DE REGISTRE
-  POU DE REGISTRE TIPUS
-  POU D'ENTRONCAMENT ENTRE COL·LECTORS
-  OBRA DE CONNEXIÓ D'ABOCAMENT EXISTENT
-  ESTACIÓ DE BOMBEIG

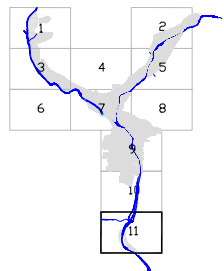

PLA D'ORDENACIÓ URBANÍSTICA MUNICIPAL
 (TEXT REFÓS)
 AJUNTAMENT DE RIPOLL 2007



INSTAL·LACIONS . CLAVEGUERAM

7.B. 11