







XARXA ELECTRICITAT

-  XARXA BT AERIA
 -  XARXA BT SOTERRADA
 -  LINIA MT AERIA
 -  LINIA MT SOTERRADA
 -  LINIA AT AERIA
 -  ANUL·LACIÓ LÍNIA
 -  TAPA DE REGISTRE
 -  CAIXES
 -  CAIXA 54x54 A PARET
 -  ESTACIÓ TRANSFORMADORA
 -  ARQUETES
 -  PALS DE FORMIGÓ O FUSTA
- COMPANYIES:
-  FECSA-ENDESA
 -  VAQUER
 -  LERSA



0 20 100 200 400 A3 1:4000 A1 1:2000

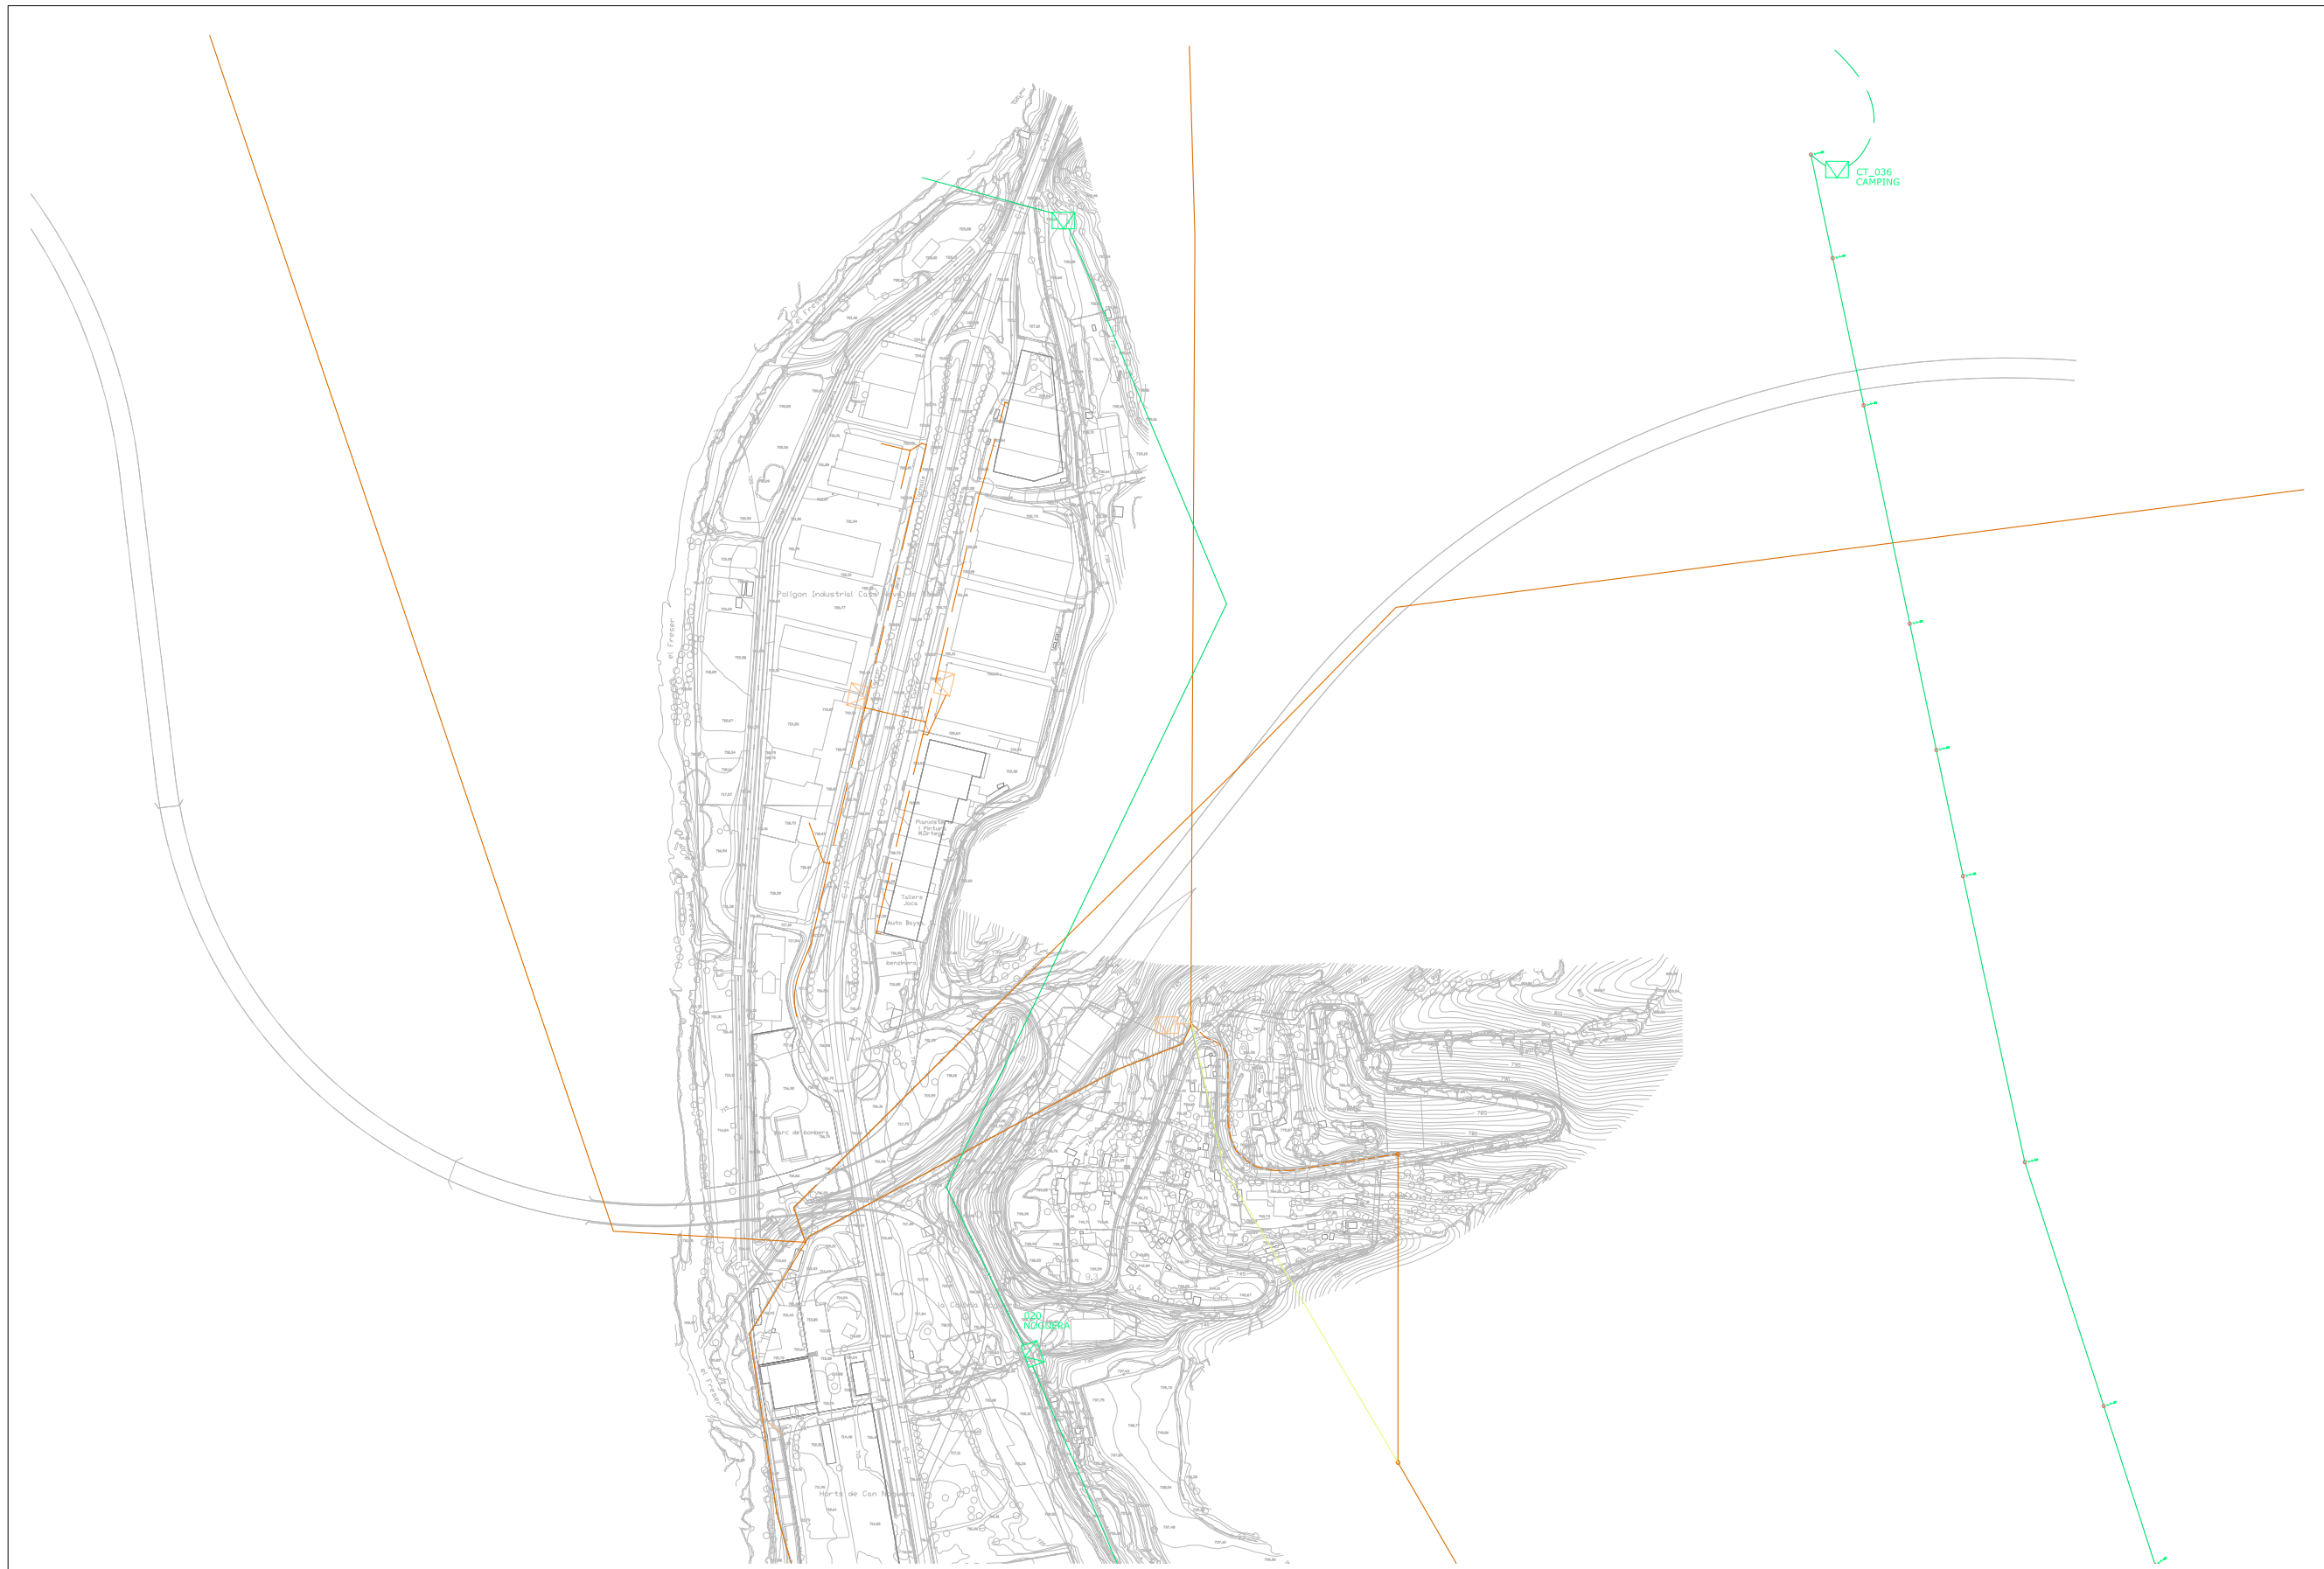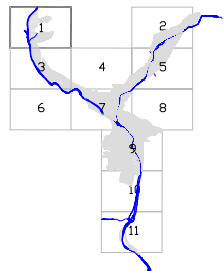


PLA D'ORDENACIÓ URBANÍSTICA MUNICIPAL
 (TEXT REFÓS)
 AJUNTAMENT DE RIPOLL 2007




INSTAL·LACIONS. XARXA ELECTRICITAT 7.C. 1

XARXA ELECTRICITAT

-  XARXA BT AERIA
 -  XARXA BT SOTERRADA
 -  LINIA MT AERIA
 -  LINIA MT SOTERRADA
 -  LINIA AT AERIA
 -  ANUL·LACIÓ LÍNIA
 -  TAPA DE REGISTRE
 -  CAIXES
 -  CAIXA 54x54 A PARET
 -  ESTACIÓ TRANSFORMADORA
 -  ARQUETES
 -  PALS DE FORMIGÓ O FUSTA
- COMPANYIES:
-  FECSA-ENDESA
 -  VAQUER
 -  LERSA



0 20 100 200 400 A3 1:4000 A1 1:2000

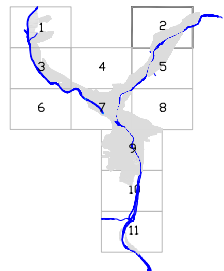


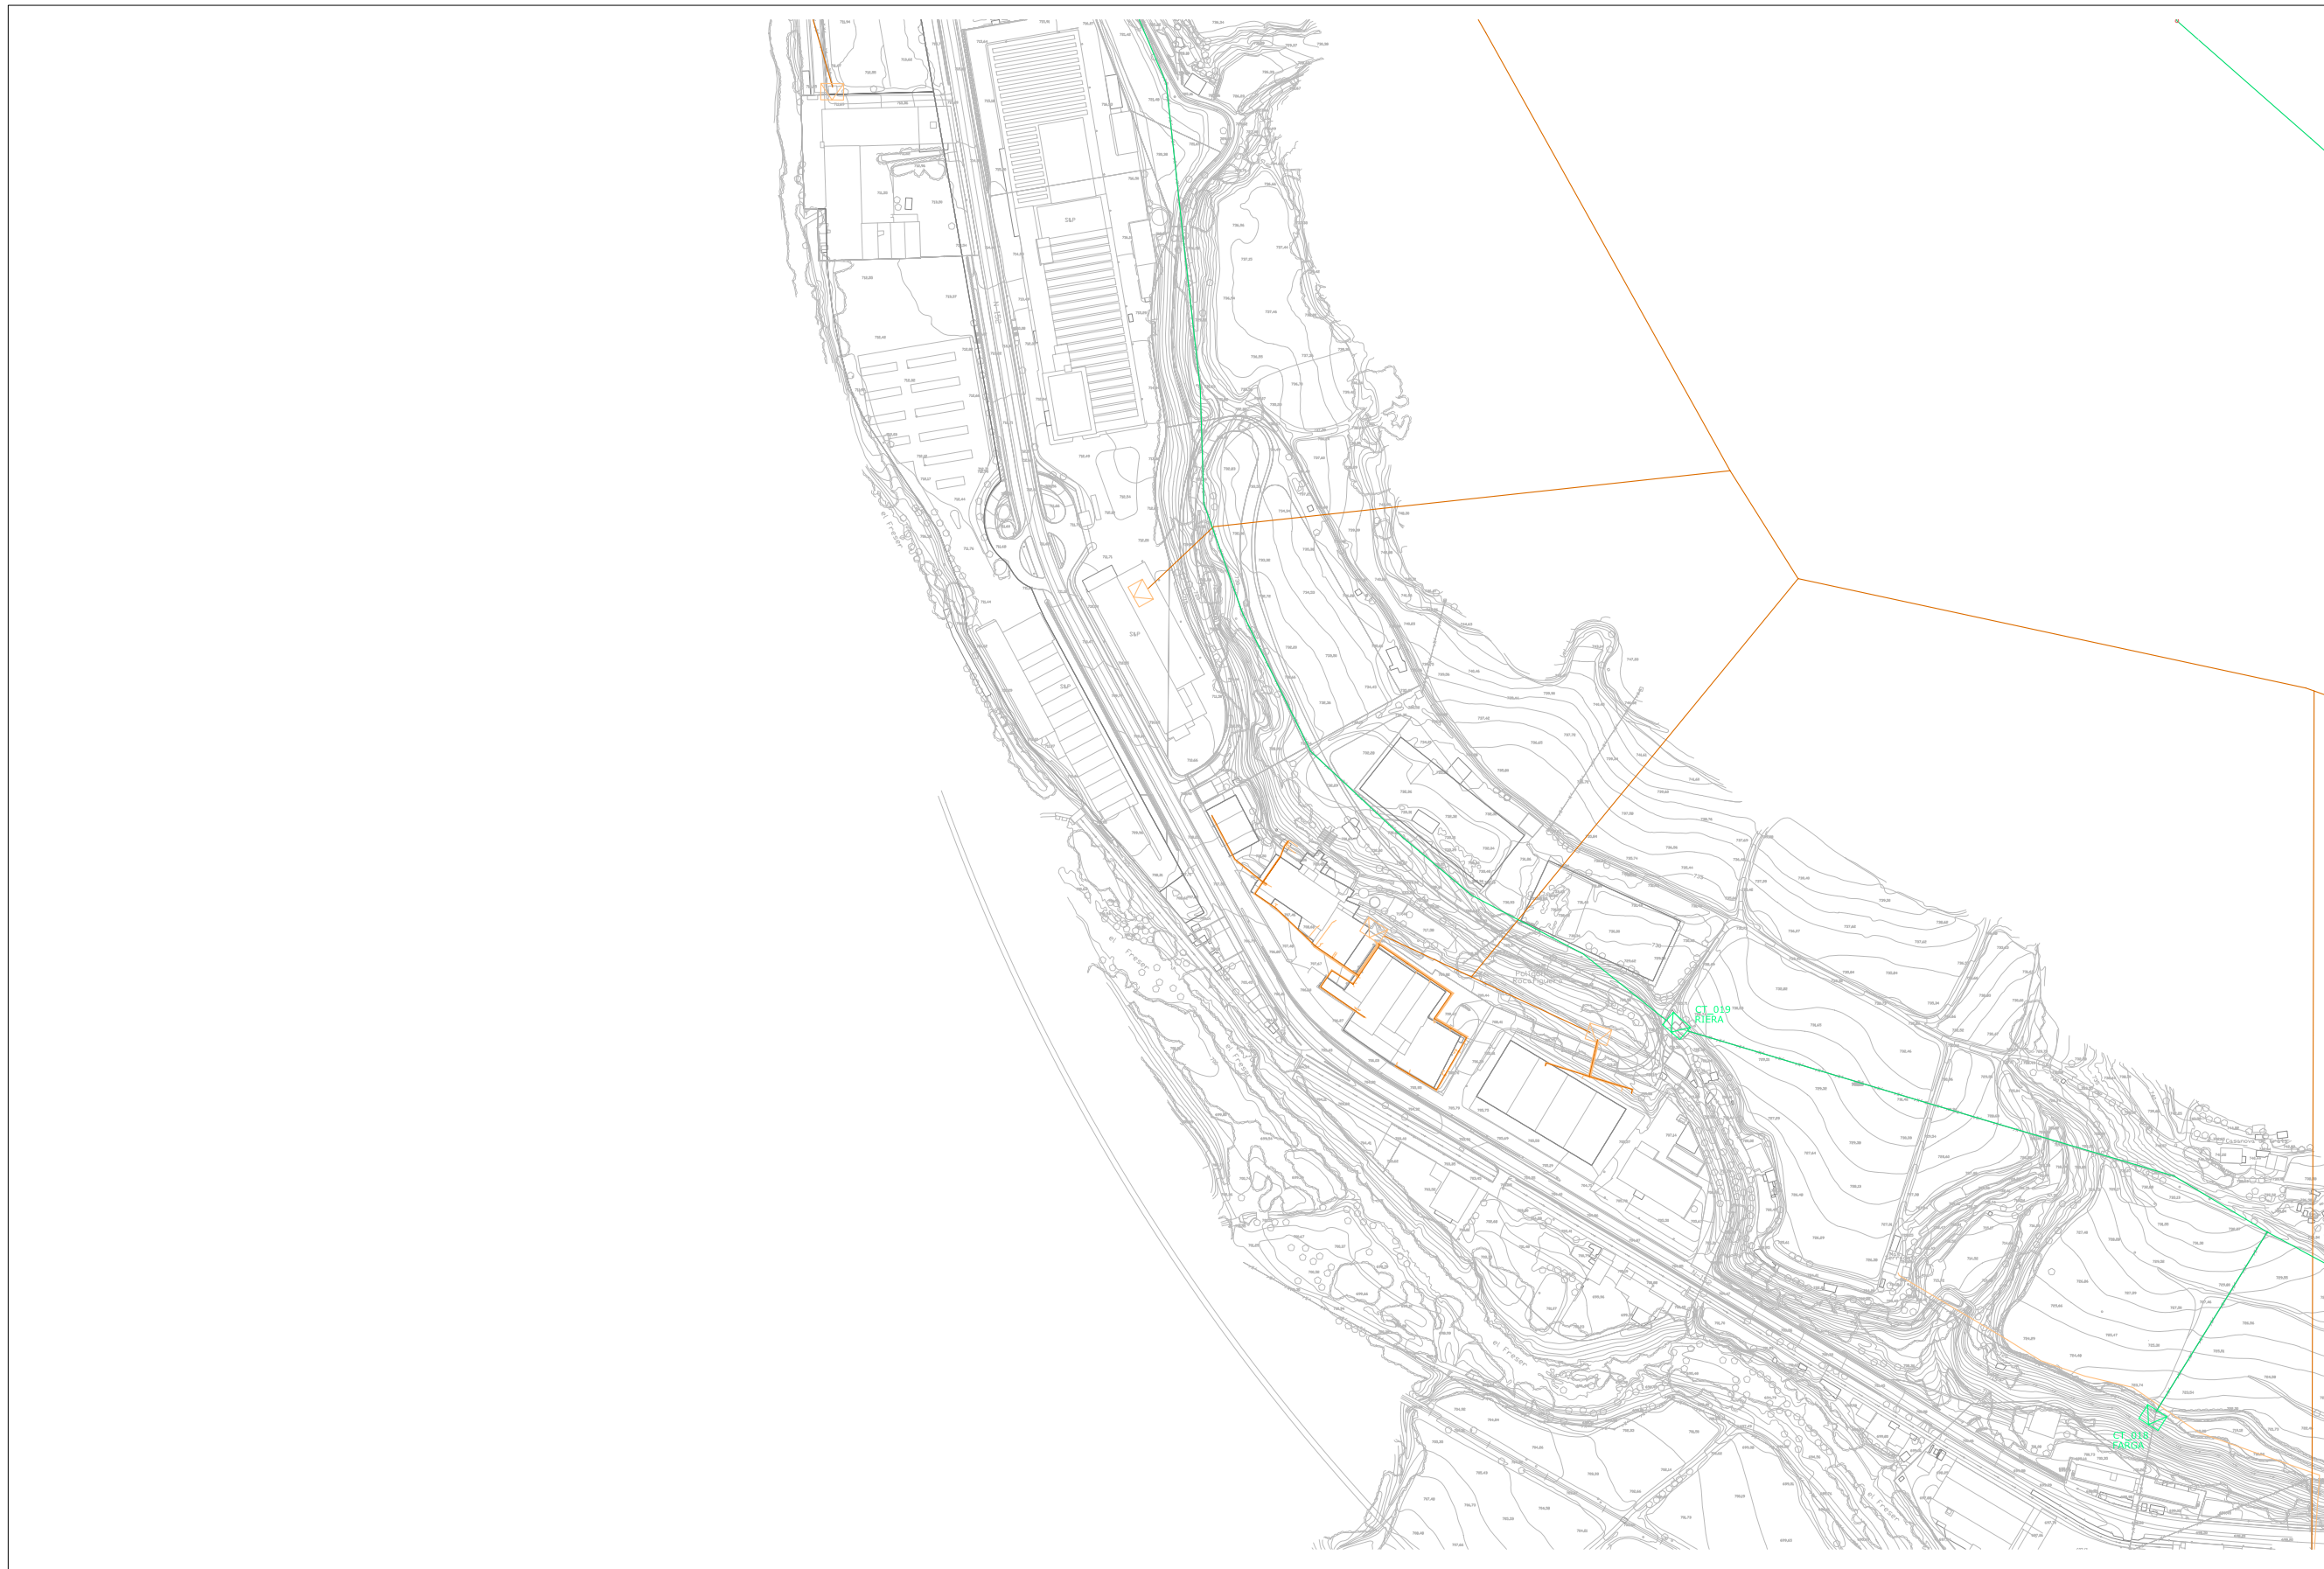
PLA D'ORDENACIÓ URBANÍSTICA MUNICIPAL
 (TEXT REFÓS)
 AJUNTAMENT DE RIPOLL 2007




INSTAL·LACIONS. XARXA ELECTRICITAT 7.C. 2

XARXA ELECTRICITAT

-  XARXA BT AERIA
 -  XARXA BT SOTERRADA
 -  LINIA MT AERIA
 -  LINIA MT SOTERRADA
 -  LINIA AT AERIA
 -  ANUL·LACIÓ LÍNIA
 -  TAPA DE REGISTRE
 -  CAIXES
 -  CAIXA 54x54 A PARET
 -  ESTACIÓ TRANSFORMADORA
 -  ARQUETES
 -  PALS DE FORMIGÓ O FUSTA
- COMPANYIES:
-  FECSA-ENDESA
 -  VAQUER
 -  LERSA



0 20 100 200 400 A3 1:4000 A1 1:2000

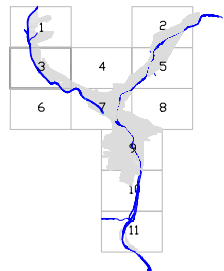

PLA D'ORDENACIÓ URBANÍSTICA MUNICIPAL
 (TEXT REFÓS)
 AJUNTAMENT DE RIPOLL 2007




INSTAL·LACIONS. XARXA ELECTRICITAT 7.C. 3


XARXA ELECTRICITAT

- XARXA BT AERIA
- - XARXA BT SOTERRADA
- LINIA MT AERIA
- - LINIA MT SOTERRADA
- LINIA AT AERIA
- ANUL·LACIÓ LÍNIA
- TAPA DE REGISTRE
- ▣ CAIXES
- ▤ CAIXA 54x54 A PARET
- ▥ ESTACIÓ TRANSFORMADORA
- ▧ ARQUETES
- PALS DE FORMIGÓ O FUSTA

- COMPANYIES:
- FECSA-ENDESA
- VAQUER
- LERSA

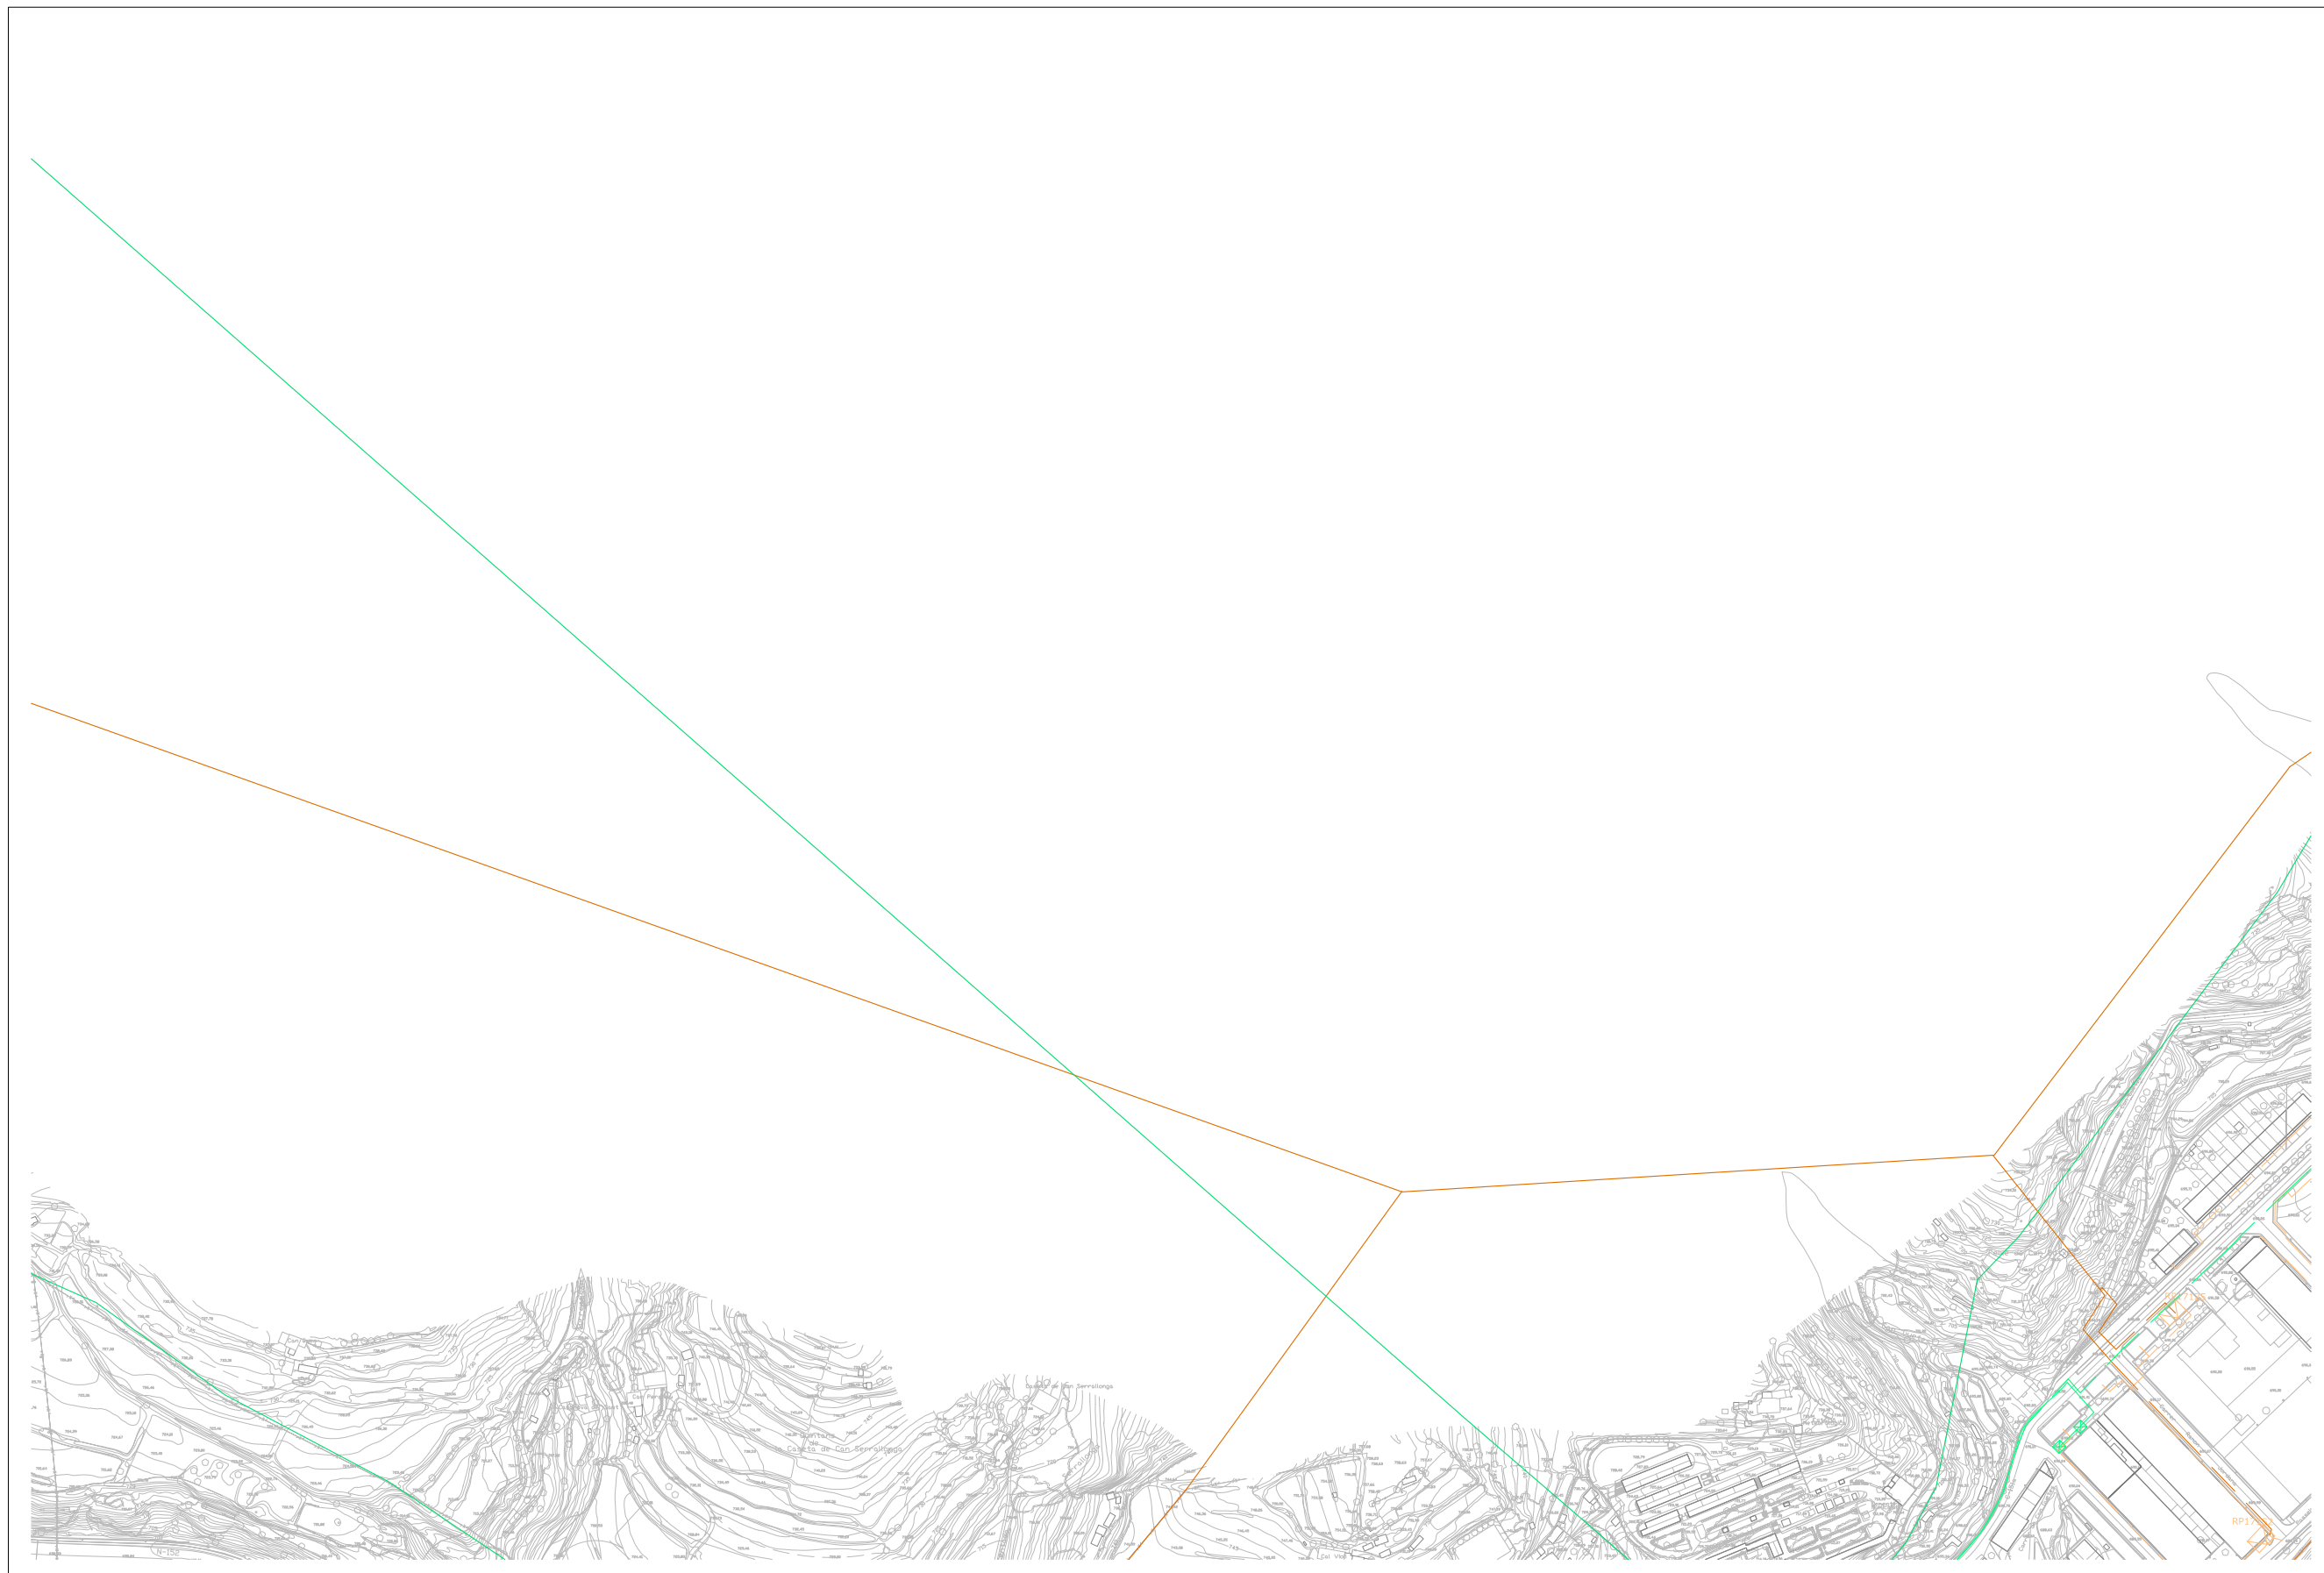

0 20 100 200 400 A3 1:4000 A1 1:2000

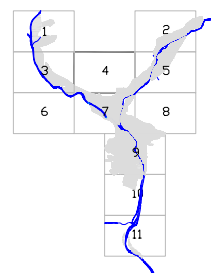
















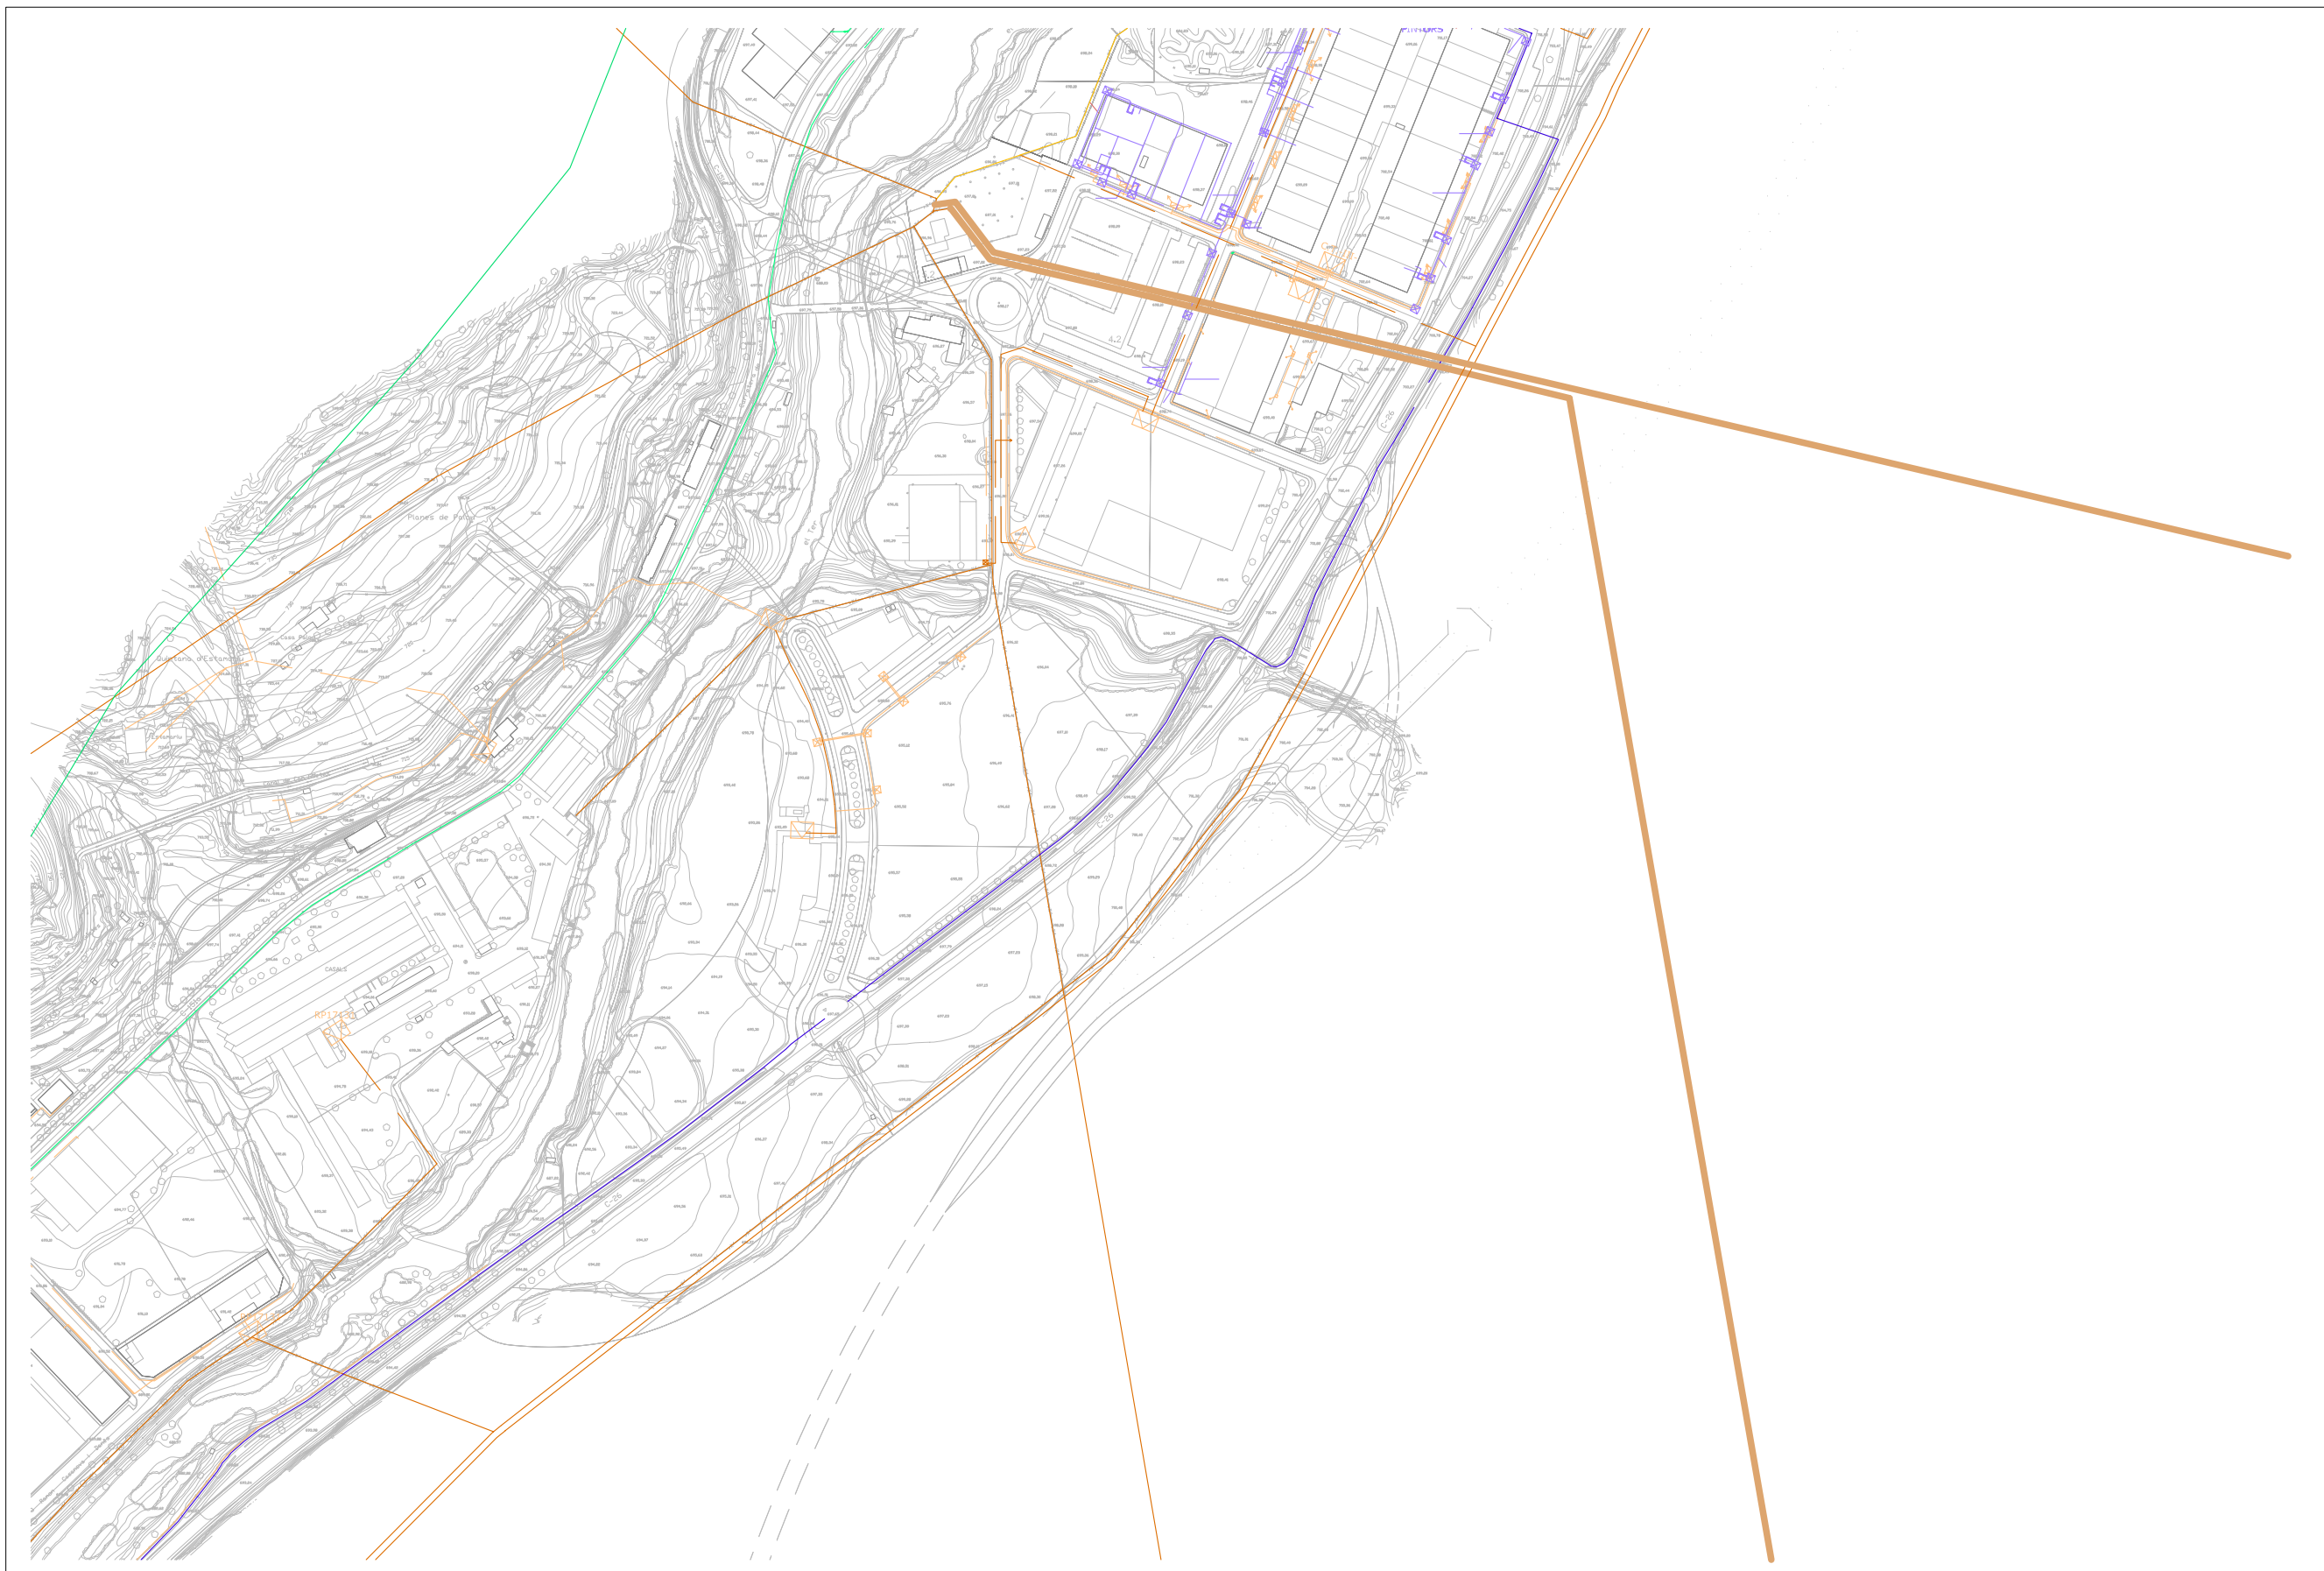
PLA D'ORDENACIÓ URBANÍSTICA MUNICIPAL
(TEXT REFÓS)
AJUNTAMENT DE RIPOLL 2007




INSTAL·LACIONS. XARXA ELECTRICITAT 7.C. 4

XARXA ELECTRICITAT

-  XARXA BT AERIA
 -  XARXA BT SOTERRADA
 -  LINIA MT AERIA
 -  LINIA MT SOTERRADA
 -  LINIA AT AERIA
 -  ANUL·LACIÓ LÍNIA
 -  TAPA DE REGISTRE
 -  CAIXES
 -  CAIXA 54x54 A PARET
 -  ESTACIÓ TRANSFORMADORA
 -  ARQUETES
 -  PALS DE FORMIGÓ O FUSTA
- COMPANYIES:
-  FECSA-ENDESA
 -  VAQUER
 -  LERSA



0 20 100 200 400 A3 1:4000 A1 1:2000

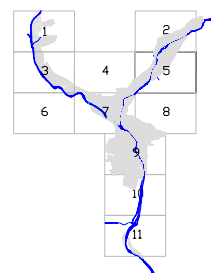
















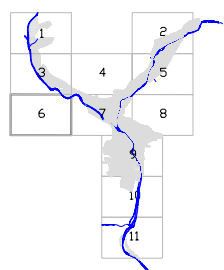
PLA D'ORDENACIÓ URBANÍSTICA MUNICIPAL
(TEXT REFÓS)
AJUNTAMENT DE RIPOLL 2007



INSTAL·LACIONS . XARXA ELECTRICITAT 7.C. 5

XARXA ELECTRICITAT

-  XARXA BT AERIA
 -  XARXA BT SOTERRADA
 -  LINIA MT AERIA
 -  LINIA MT SOTERRADA
 -  LINIA AT AERIA
 -  ANUL·LACIÓ LÍNIA
 -  TAPA DE REGISTRE
 -  CAIXES
 -  CAIXA 54x54 A PARET
 -  ESTACIÓ TRANSFORMADORA
 -  ARQUETES
 -  PALS DE FORMIGÓ O FUSTA
- COMPANYIES:
-  FECSA-ENDESA
 -  VAQUER
 -  LERSA


















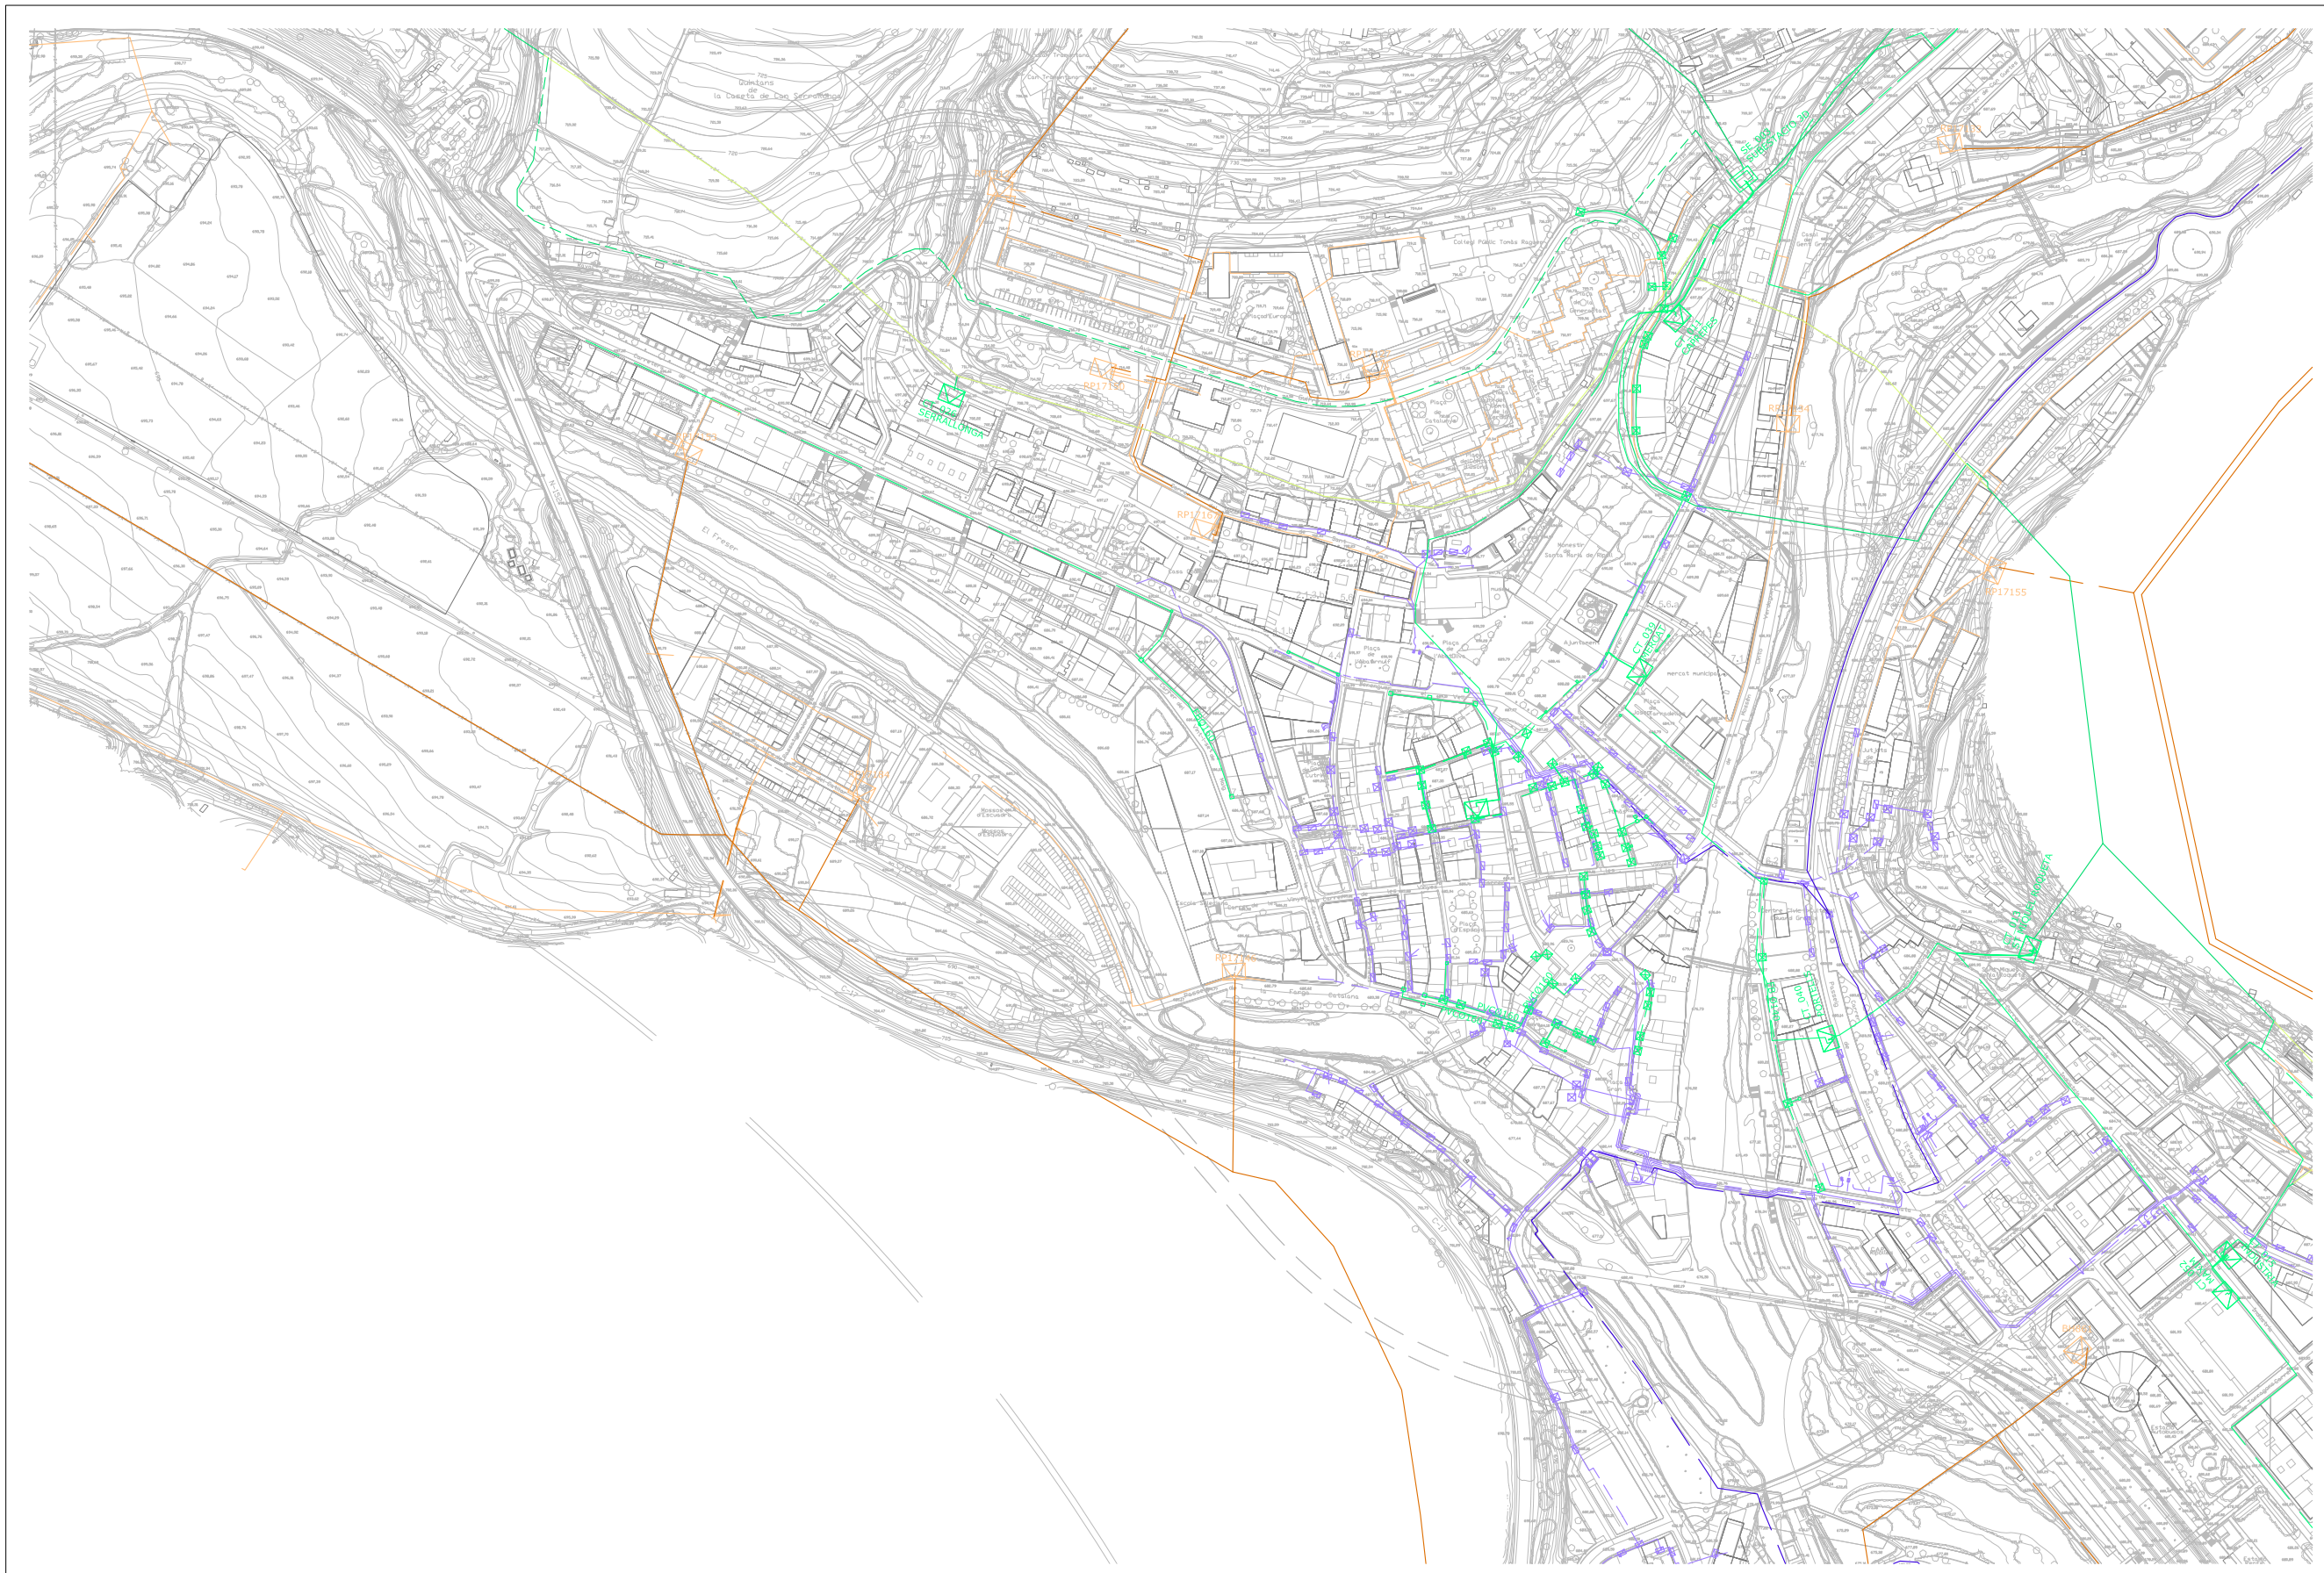
PLA D'ORDENACIÓ URBANÍSTICA MUNICIPAL
 (TEXT REFÓS)
 AJUNTAMENT DE RIPOLL 2007




INSTAL·LACIONS . XARXA ELECTRICITAT 7.C. 6

XARXA ELECTRICITAT

-  XARXA BT AERIA
 -  XARXA BT SOTERRADA
 -  LINIA MT AERIA
 -  LINIA MT SOTERRADA
 -  LINIA AT AERIA
 -  ANUL·LACIÓ LÍNIA
 -  TAPA DE REGISTRE
 -  CAIXES
 -  CAIXA 54x54 A PARET
 -  ESTACIÓ TRANSFORMADORA
 -  ARQUETES
 -  PALS DE FORMIGÓ O FUSTA
- COMPANYES:
-  FECSA-ENDESA
 -  VAQUER
 -  LERSA



200 400 A3 1:4000 A1 1:2000

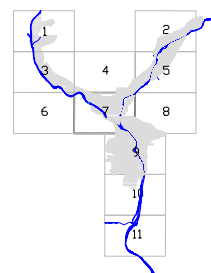

PLA D'ORDENACIÓ URBANÍSTICA MUNICIPAL
(TEXT REFÓS)
AJUNTAMENT DE RIPOLL 2007




INSTAL·LACIONS. XARXA ELECTRICITAT 7.C. 7


XARXA ELECTRICITAT

- XARXA BT AERIA
- - XARXA BT SOTERRADA
- LINIA MT AERIA
- - LINIA MT SOTERRADA
- LINIA AT AERIA
- ANUL·LACIÓ LÍNIA
- TAPA DE REGISTRE
- ▣ CAIXES
- ▣ CAIXA 54x54 A PARET
- ▣ ESTACIÓ TRANSFORMADORA
- ▣ ARQUETES
- PALS DE FORMIGÓ O FUSTA

- COMPANYIES:
- FECSA-ENDESA
- VAQUER
- LERSA

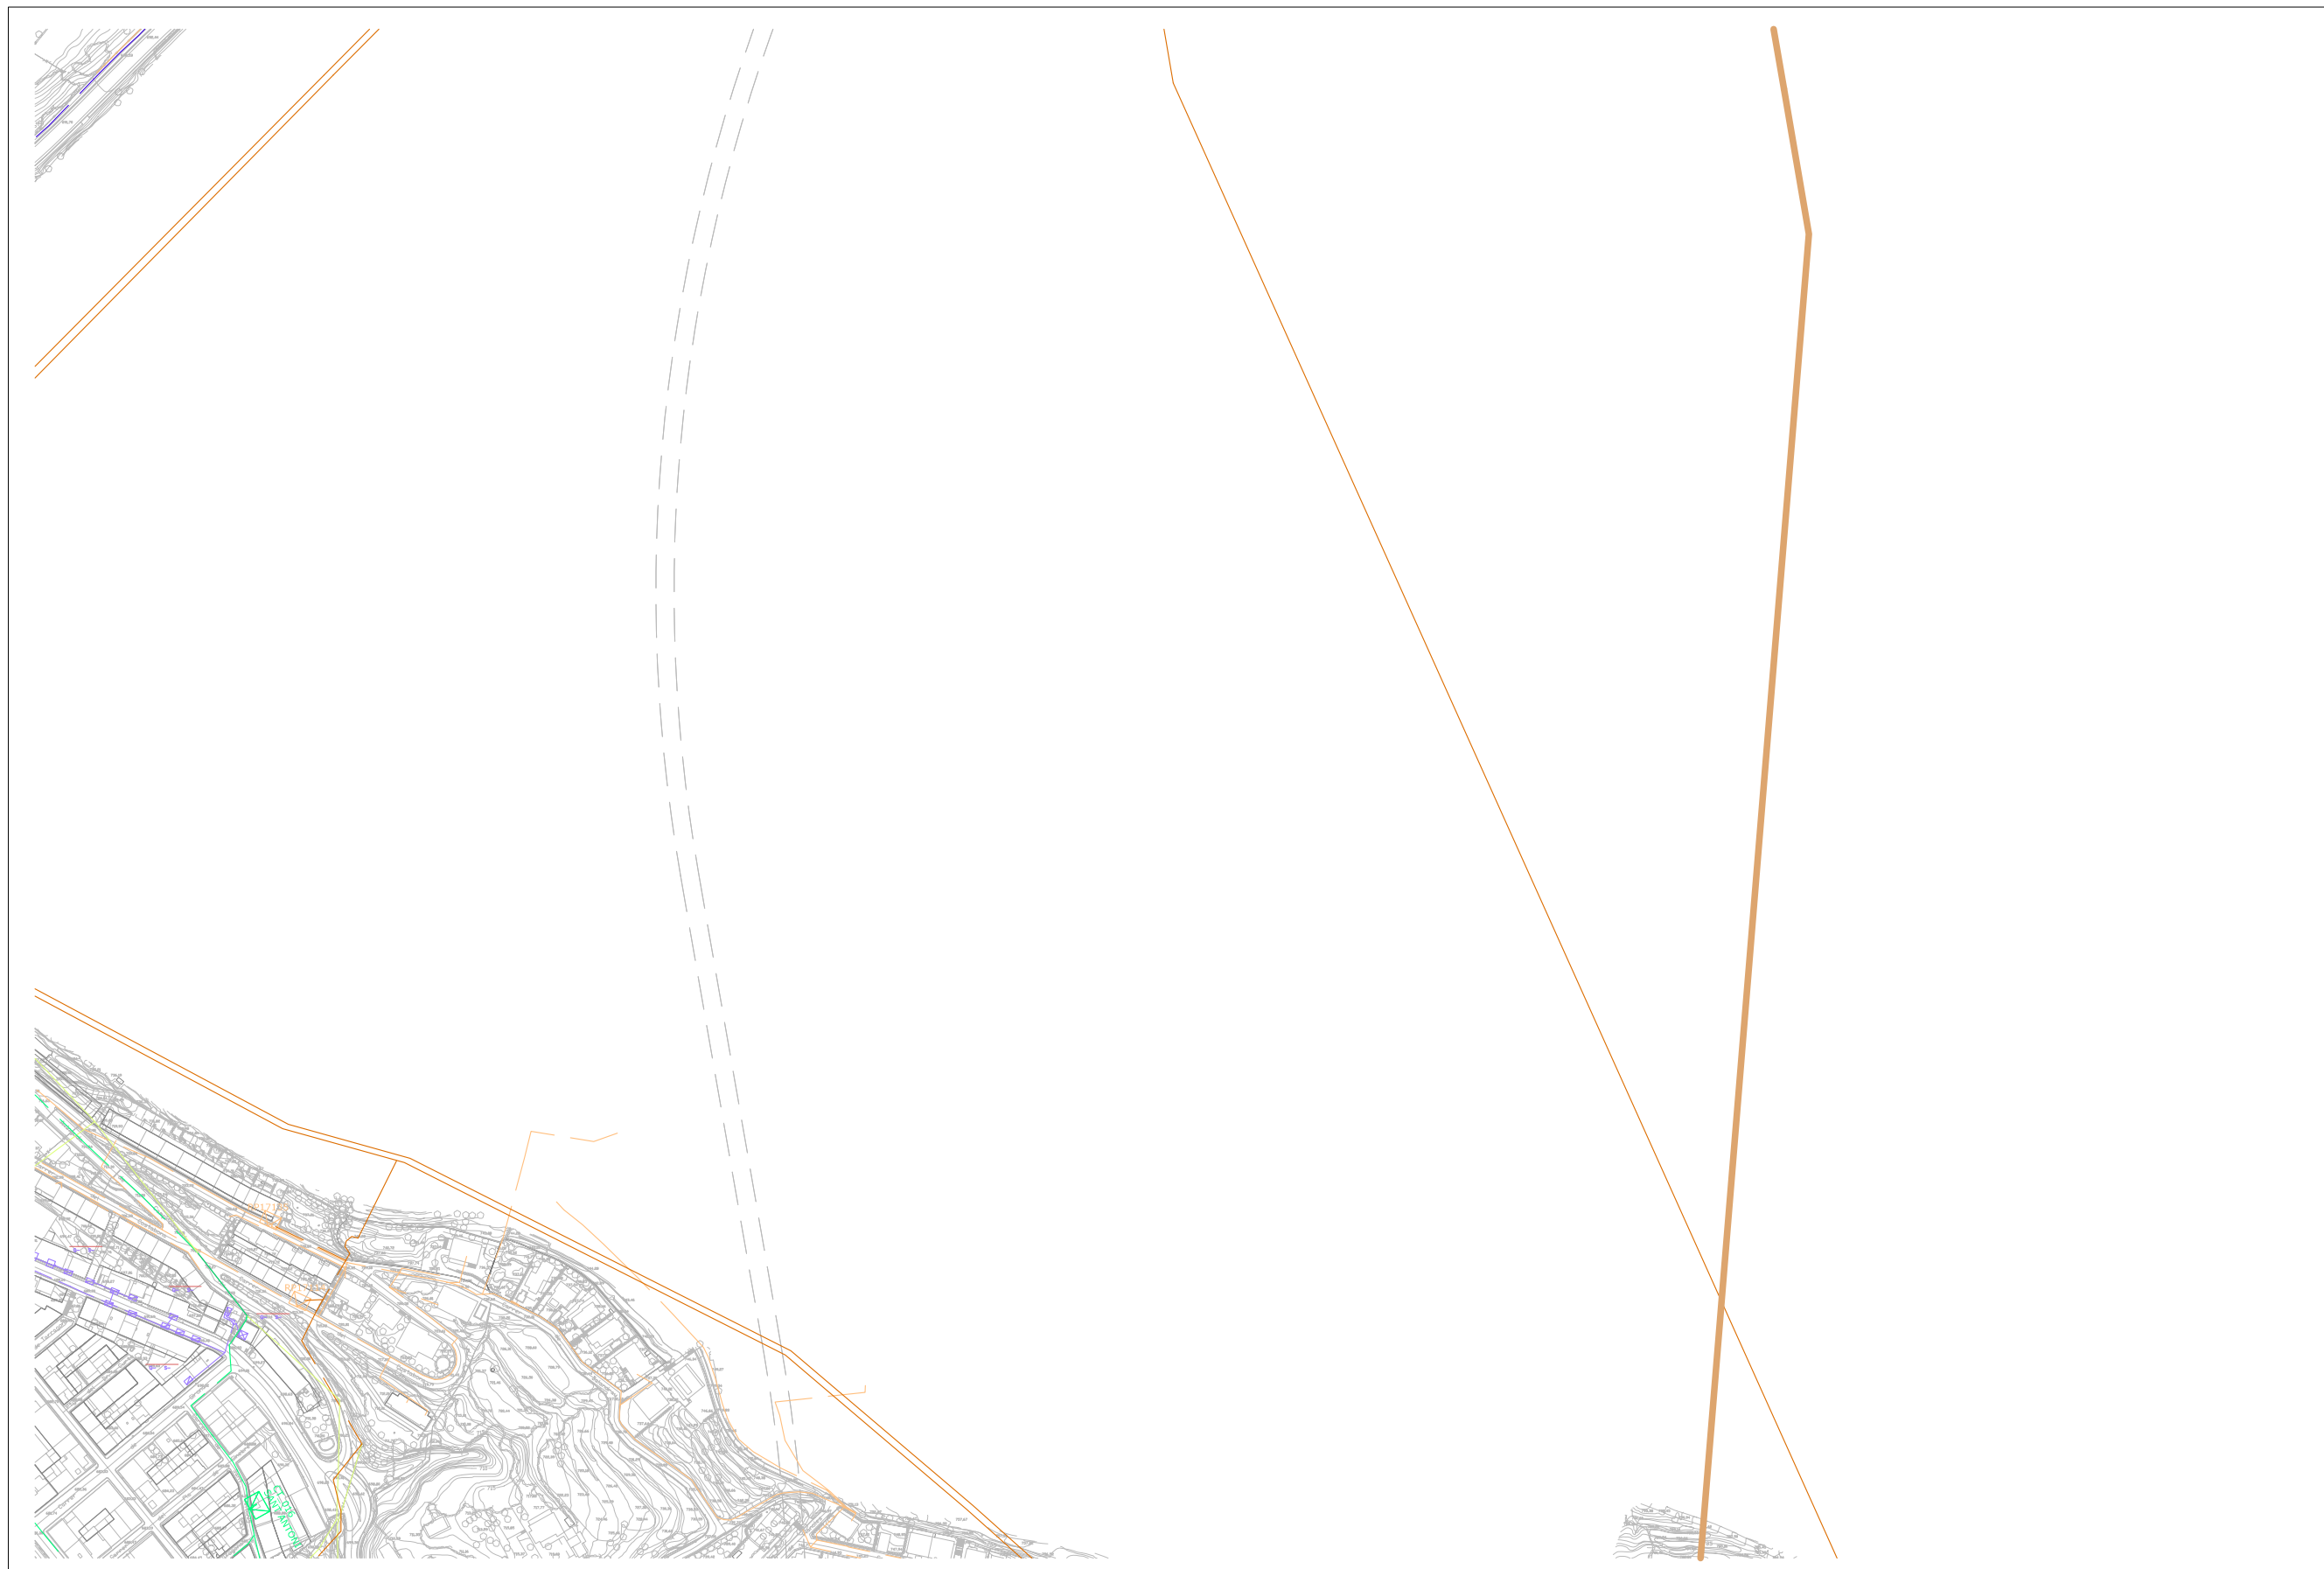

0 20 100 200 400 A3 1:4000 A1 1:2000

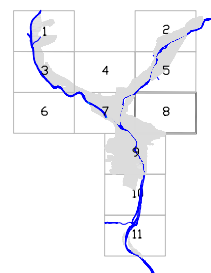














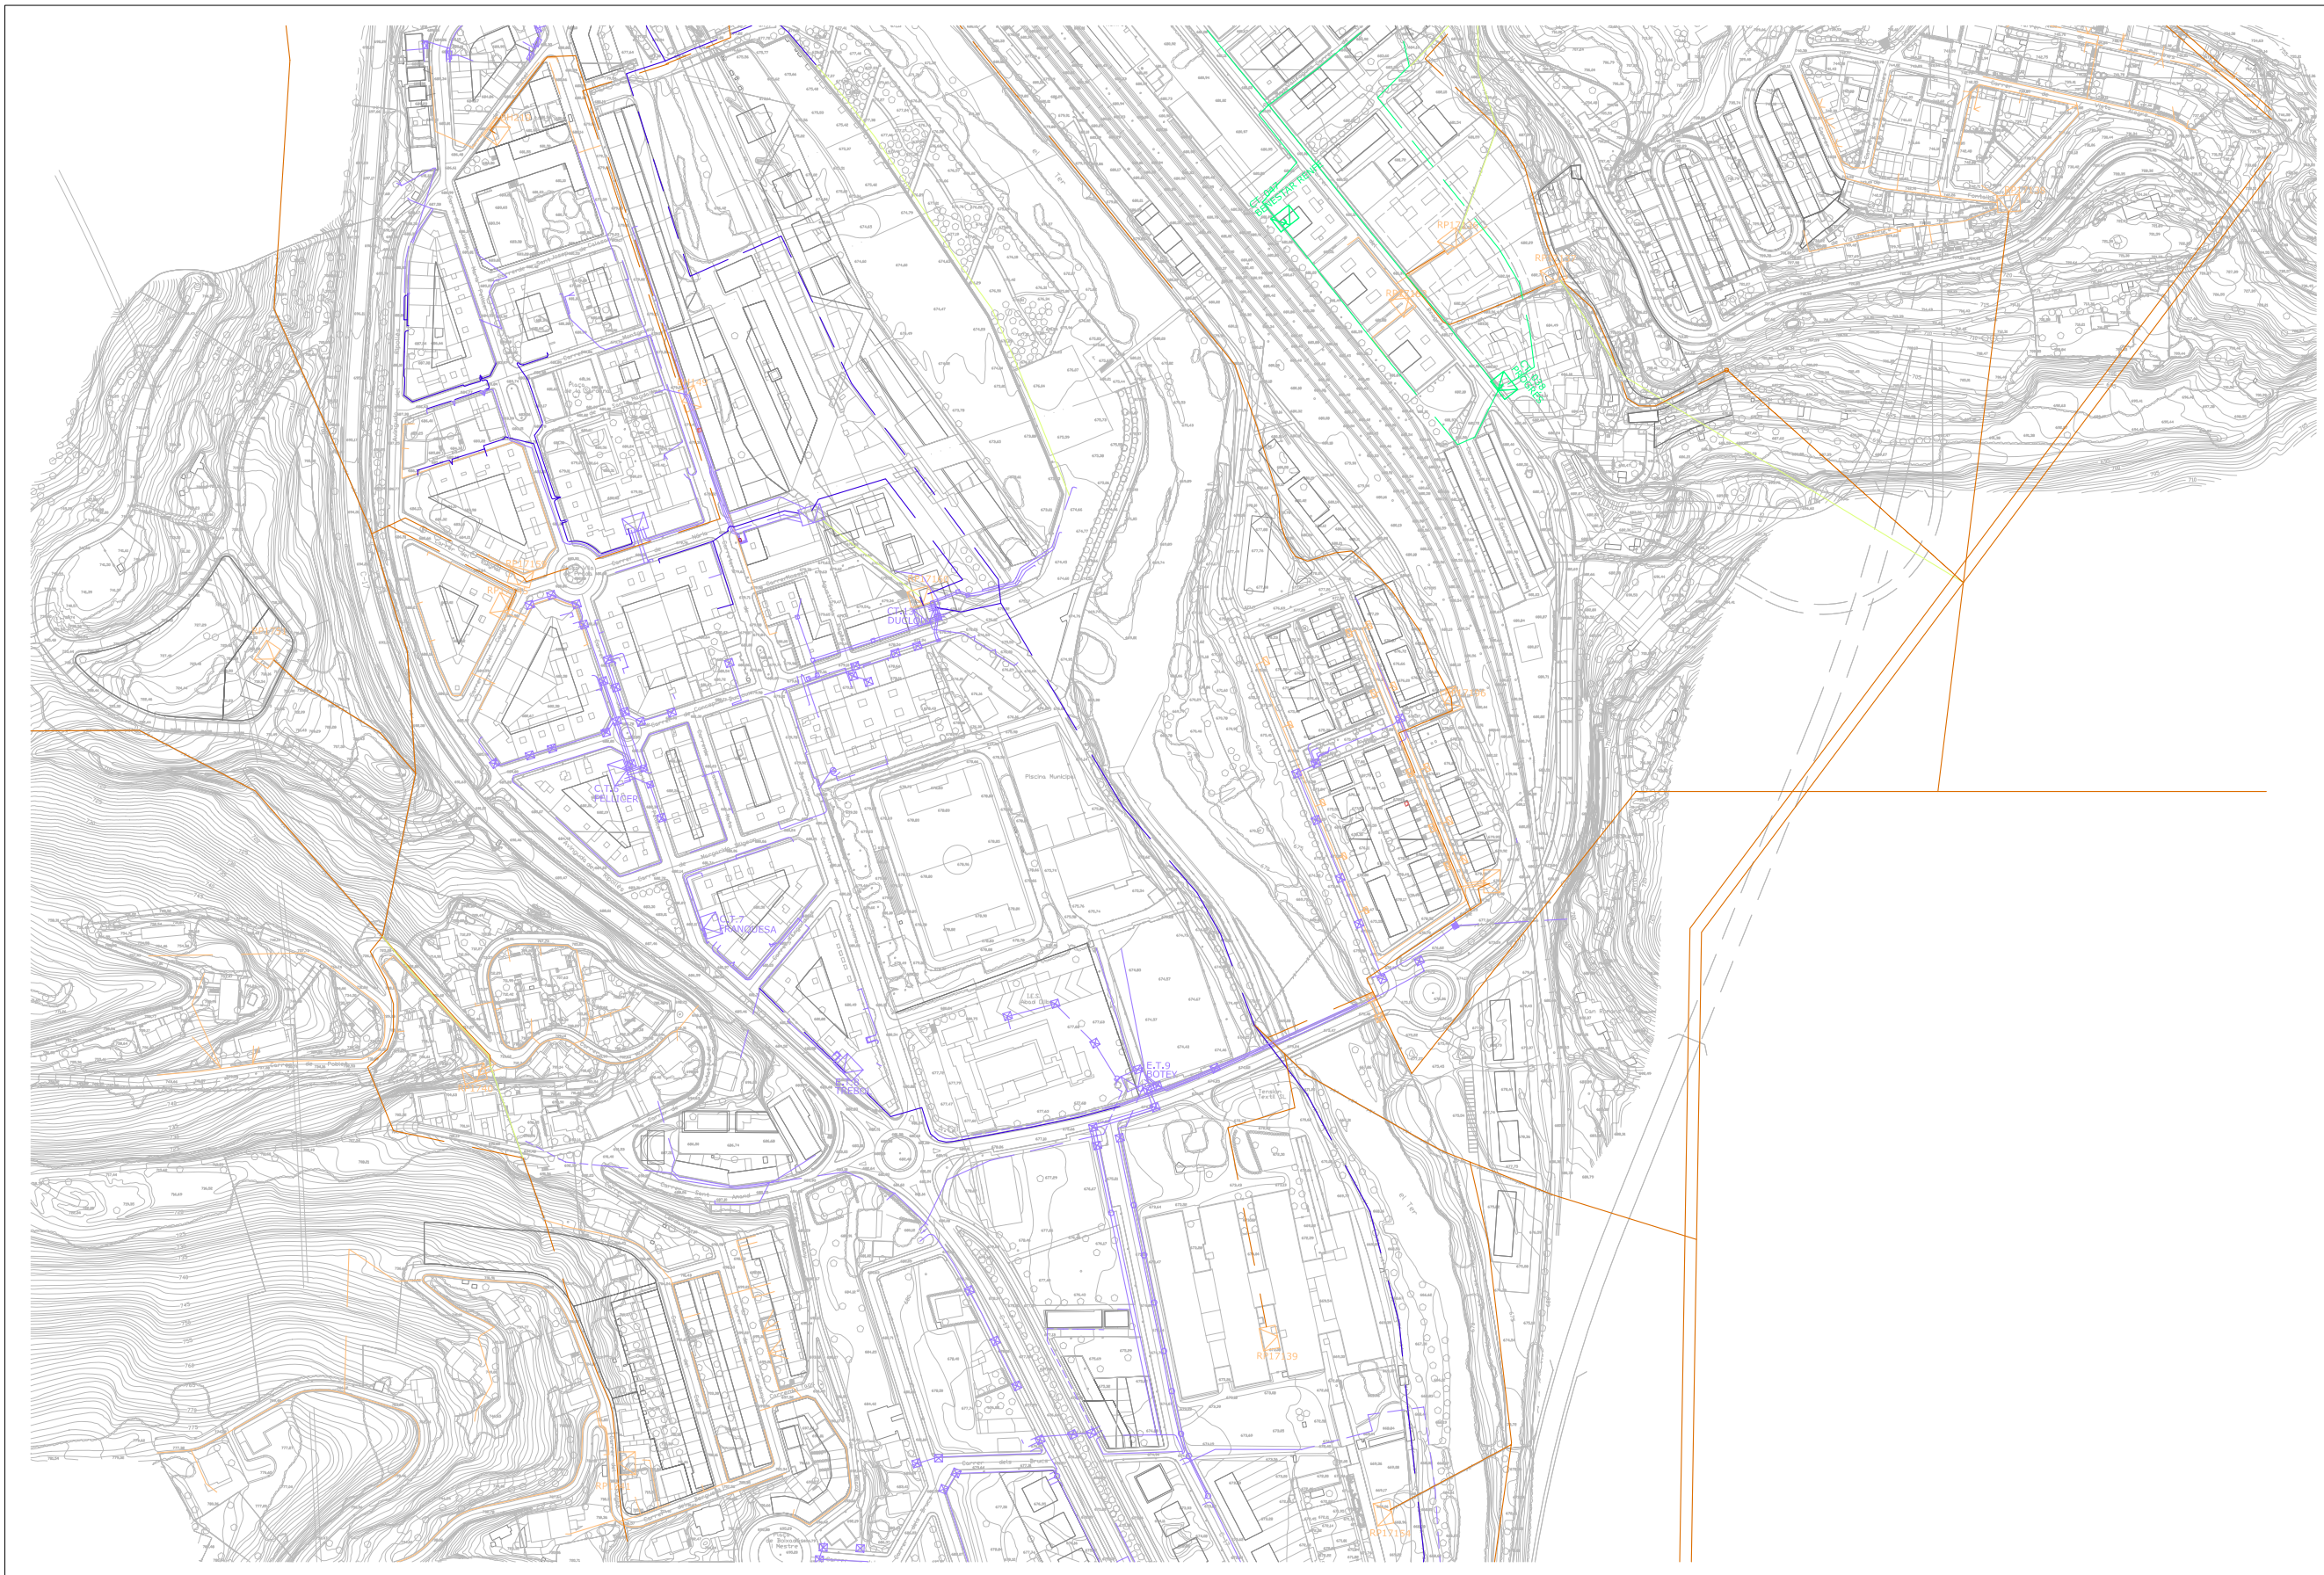
PLA D'ORDENACIÓ URBANÍSTICA MUNICIPAL
(TEXT REFÓS)
AJUNTAMENT DE RIPOLL 2007




INSTAL·LACIONS. XARXA ELECTRICITAT 7.C. 8

XARXA ELECTRICITAT

-  XARXA BT AERIA
 -  XARXA BT SOTERRADA
 -  LINIA MT AERIA
 -  LINIA MT SOTERRADA
 -  LINIA AT AERIA
 -  ANUL·LACIÓ LÍNIA
 -  TAPA DE REGISTRE
 -  CAIXES
 -  CAIXA 54x54 A PARET
 -  ESTACIÓ TRANSFORMADORA
 -  ARQUETES
 -  PALS DE FORMIGÓ O FUSTA
- COMPANYIES:
-  FECSA-ENDESA
 -  VAQUER
 -  LERSA





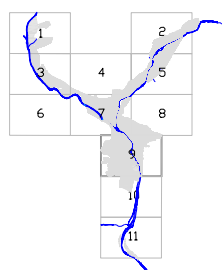










0 20 100 200 400 A3 1:4000 A1 1:2000



PLA D'ORDENACIÓ URBANÍSTICA MUNICIPAL
 (TEXT REFÓS)
 AJUNTAMENT DE RIPOLL 2007


INSTAL·LACIONS . XARXA ELECTRICITAT 7.C. 9

XARXA ELECTRICITAT

-  XARXA BT AERIA
 -  XARXA BT SOTERRADA
 -  LINIA MT AERIA
 -  LINIA MT SOTERRADA
 -  LINIA AT AERIA
 -  ANUL·LACIÓ LÍNIA
 -  TAPA DE REGISTRE
 -  CAIXES
 -  CAIXA 54x54 A PARET
 -  ESTACIÓ TRANSFORMADORA
 -  ARQUETES
 -  PALS DE FORMIGÓ O FUSTA
- COMPANYIES:
-  FECSA-ENDESA
 -  VAQUER
 -  LERSA



0 20 100 200 400 A3 1:4000 A1 1:2000

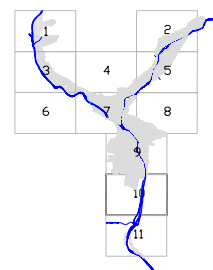

















PLA D'ORDENACIÓ URBANÍSTICA MUNICIPAL
(TEXT REFÓS)
AJUNTAMENT DE RIPOLL 2007



INSTAL·LACIONS. XARXA ELECTRICITAT 7.C. 10

XARXA ELECTRICITAT

-  XARXA BT AERIA
 -  XARXA BT SOTERRADA
 -  LINIA MT AERIA
 -  LINIA MT SOTERRADA
 -  LINIA AT AERIA
 -  ANUL·LACIÓ LÍNIA
 -  TAPA DE REGISTRE
 -  CAIXES
 -  CAIXA 54x54 A PARET
 -  ESTACIÓ TRANSFORMADORA
 -  ARQUETES
 -  PALS DE FORMIGÓ O FUSTA
- COMPANYIES:
-  FECSA-ENDESA
 -  VAQUER
 -  LERSA

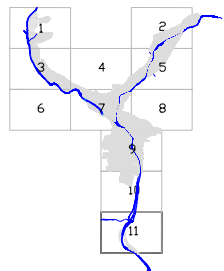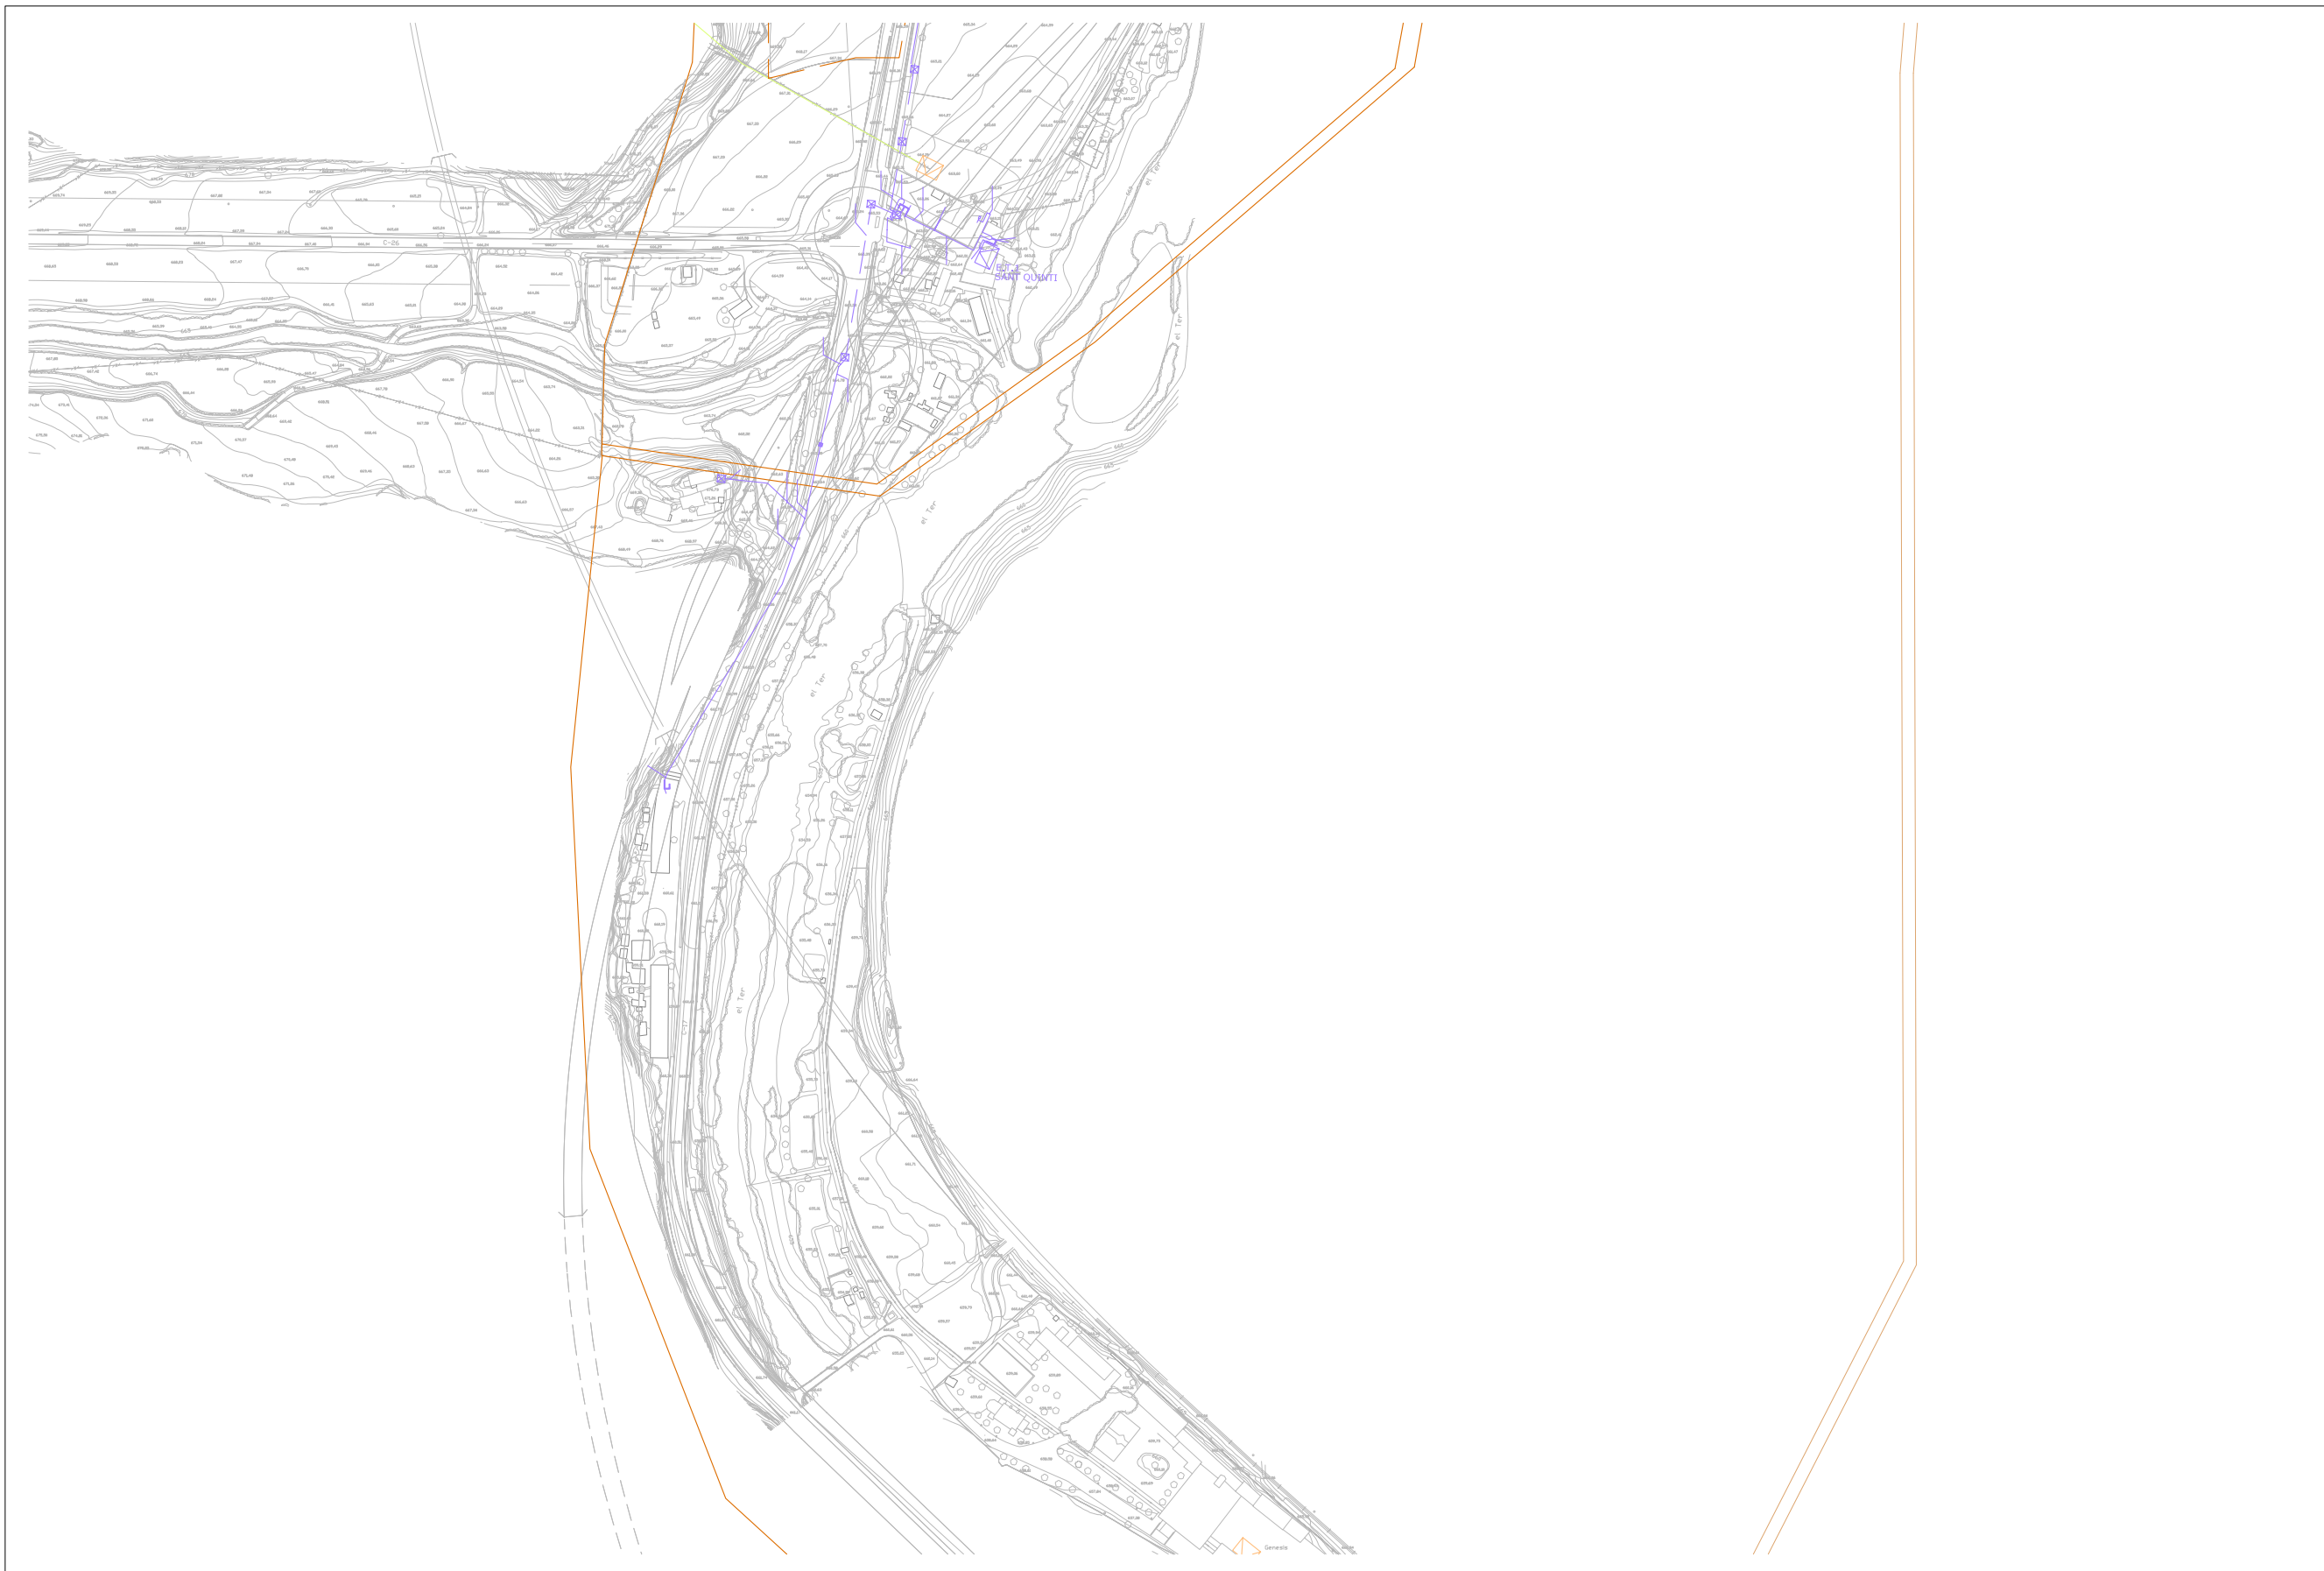

PLA D'ORDENACIÓ URBANÍSTICA MUNICIPAL
 (TEXT REFÓS)
 AJUNTAMENT DE RIPOLL 2007



INSTAL·LACIONS . XARXA ELECTRICITAT 7.C. 11