
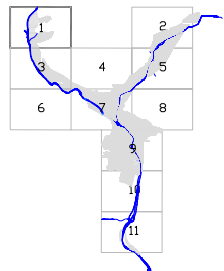


GAS

- CANONADA EXISTENT
- A CANALITZAR
- - - PER DONAR DE BAIXA
- A ENTUBAR
- +++++ ENTUBAMENT EXISTENT
- CAMBRA DE REGULACIÓ GAS

MATERIALS

- AQ ACER
- BQ BONNA
- FD FUNDICIÓ DÚCTIL
- FG FUNDICIÓ GRIS
- FO FIBROCIMENT
- FP FUNDICIÓ PRECIS
- FV FIBRA DE VIDRE
- PA PLANXA ASFALTADA
- PB PLOM
- PE POLIETILE
- PT PLANXA ENCINTADA TOMAS
- PV CLORUR DE POLIVINIL
- ZD DESCONEGUT
- ZI NO DEFINIT

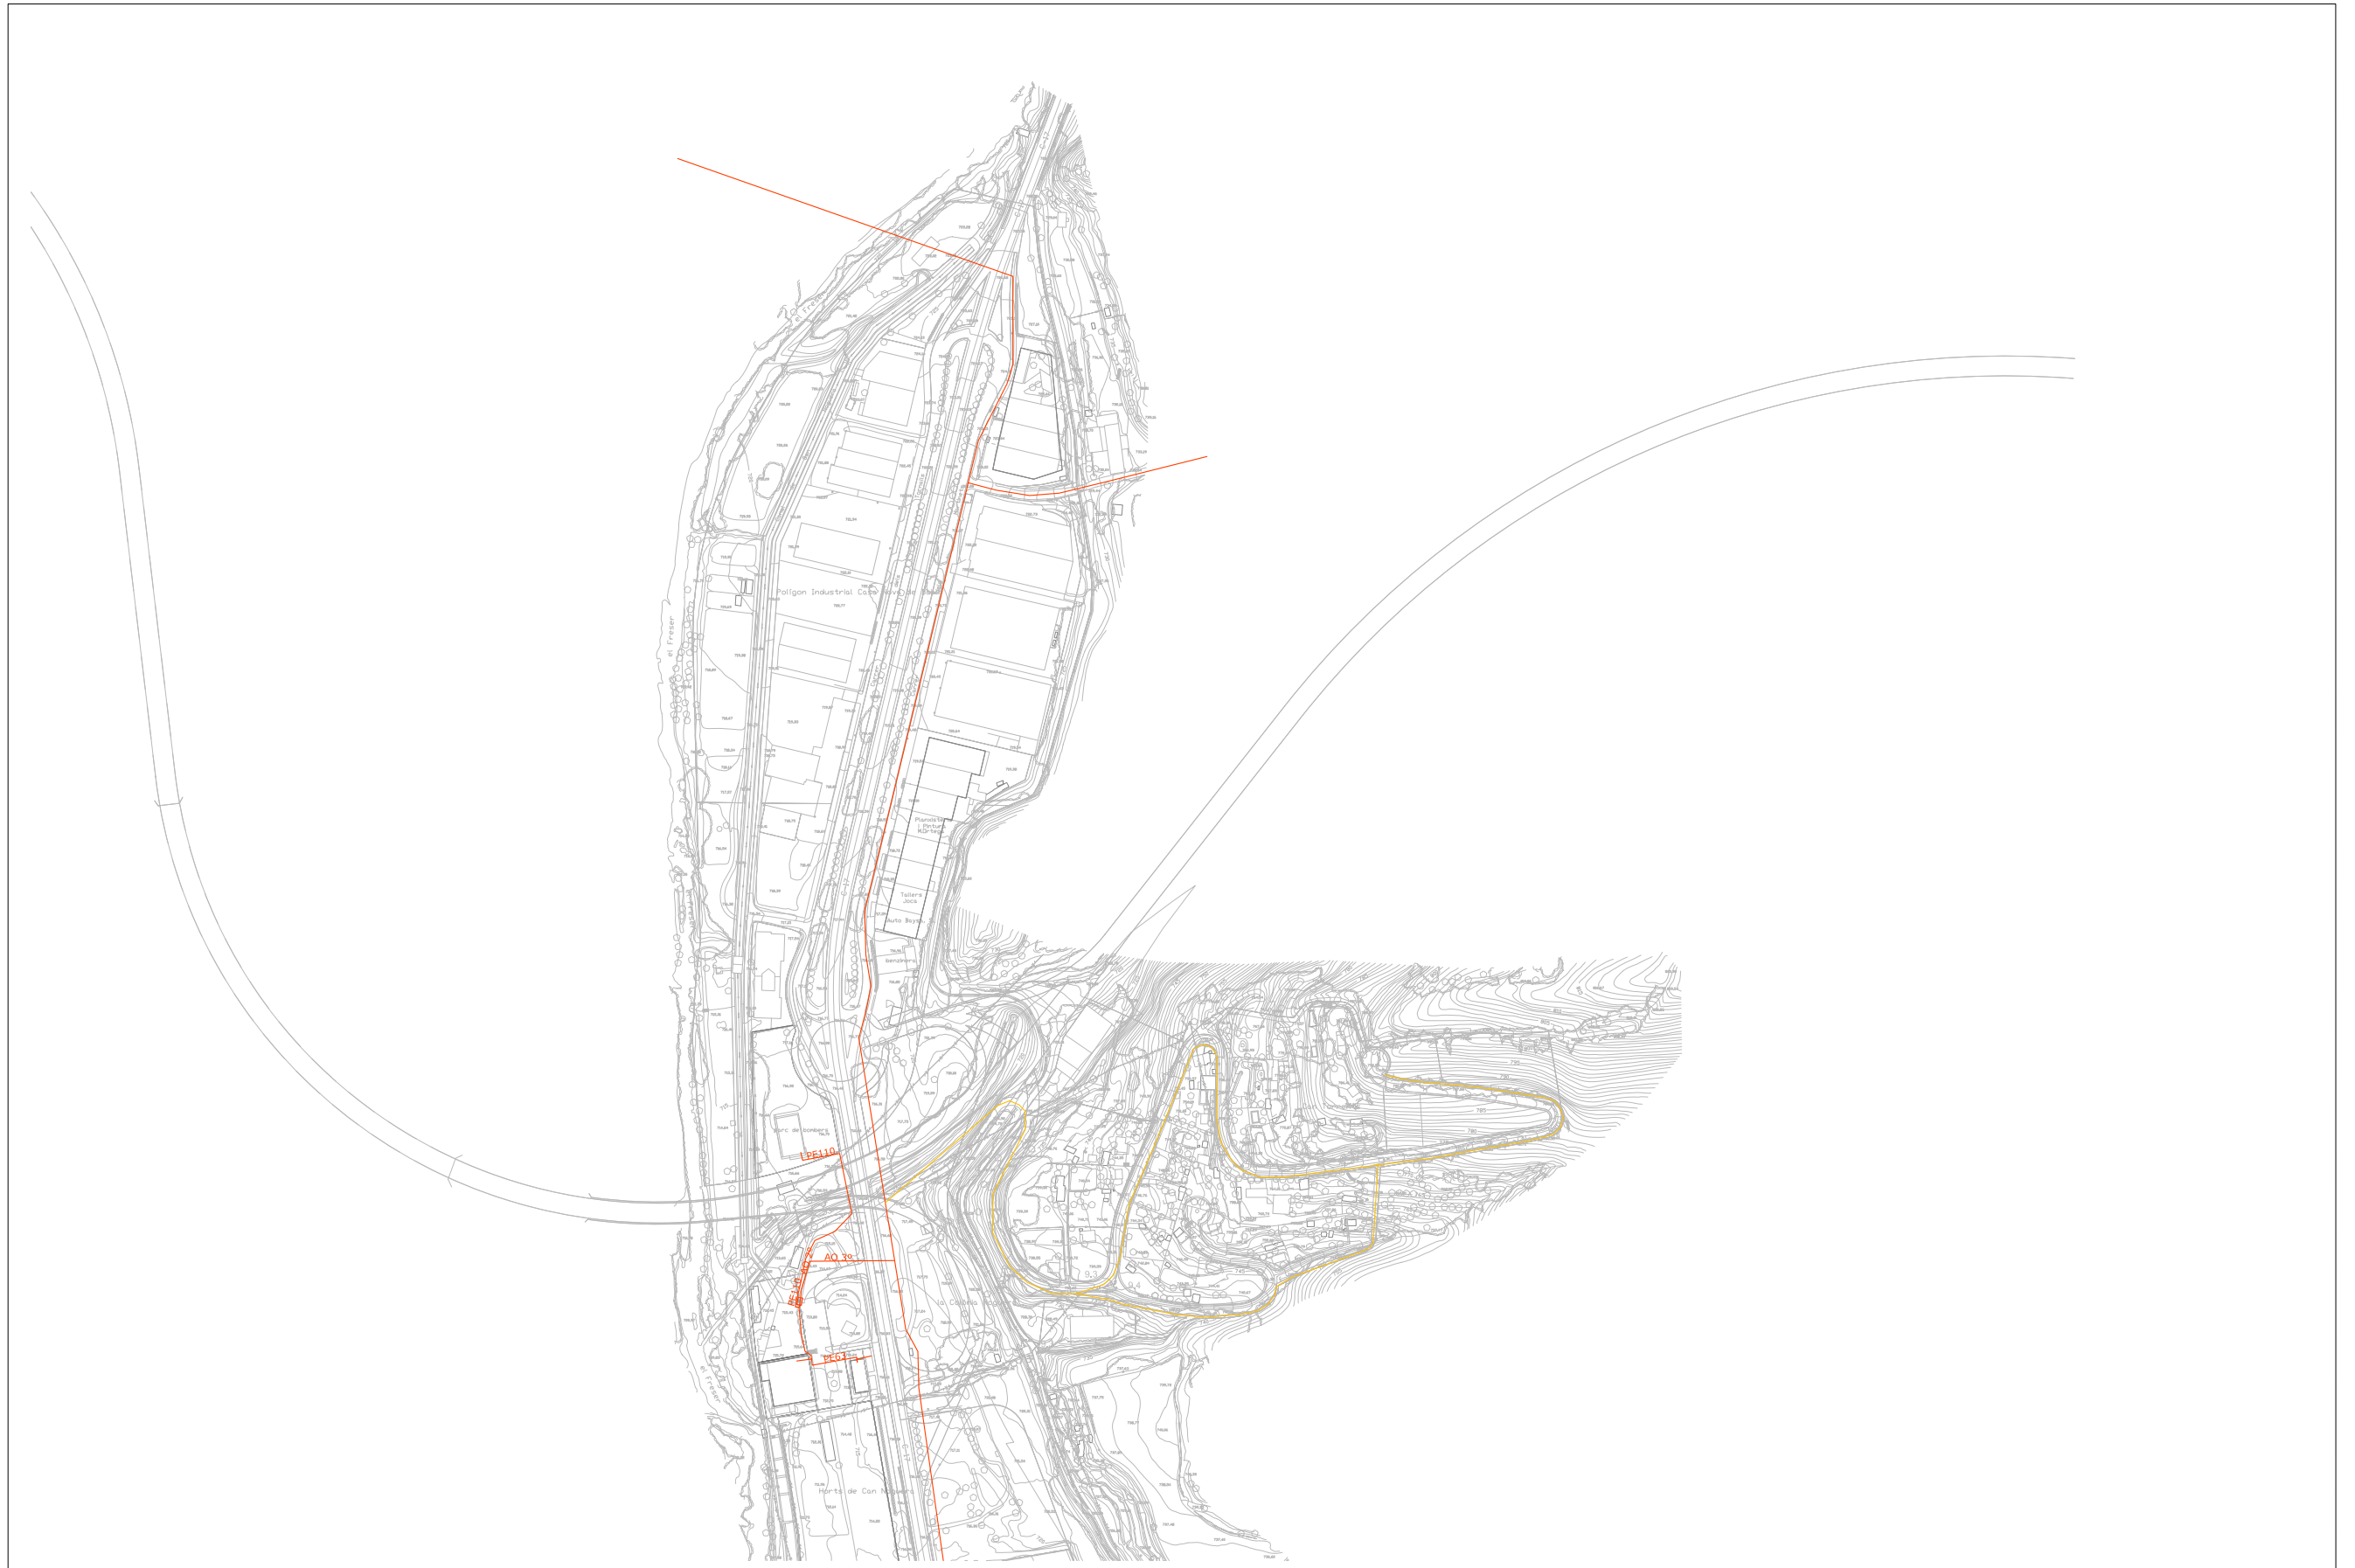

PLA D'ORDENACIÓ URBANÍSTICA MUNICIPAL
(TEXT REFÓS)
AJUNTAMENT DE RIPOLL 2007



INSTAL·LACIONS. XARXA GAS

7.D. 1

GAS


- CANONADA EXISTENT
- A CANALITZAR
- - - PER DONAR DE BAIXA
- A ENTUBAR
- +++++ ENTUBAMENT EXISTENT
- CAMBRA DE REGULACIÓ GAS

MATERIALS

- AD ACER
- BD BONNA
- FD FUNDICIÓ DÚCTIL
- FG FUNDICIÓ GRIS
- FO FIBROCIMENT
- FP FUNDICIÓ PRECIS
- FV FIBRA DE VIDRE
- PA PLANXA ASFALTADA
- PB PLOM
- PE POLIETILE
- PT PLANXA ENCINTADA TOMAS
- PV CLORUR DE POLIVINIL
- ZD DESCONEGUT
- ZI NO DEFINIT



0 20 100 200 400 A3 1:4000 A1 1:2000

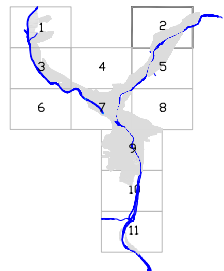

PLA D'ORDENACIÓ URBANÍSTICA MUNICIPAL
(TEXT REFÓS)
AJUNTAMENT DE RIPOLL 2007



INSTAL·LACIONS. XARXA GAS



7.D. 2

GAS

- CANONADA EXISTENT
- A CANALITZAR
- - - PER DONAR DE BAIXA
- A ENTUBAR
- +++++ ENTUBAMENT EXISTENT
- CAMBRA DE REGULACIÓ GAS

MATERIALS

- AD ACER
- BD BONNA
- FD FUNDICIÓ DÚCTIL
- FG FUNDICIÓ GRIS
- FO FIBROCIMENT
- FP FUNDICIÓ PRECIS
- FV FIBRA DE VIDRE
- PA PLANXA ASFALTADA
- PB PLOM
- PE POLIETILE
- PT PLANXA ENCINTADA TOMAS
- PV CLORUR DE POLIVINIL
- ZD DESCONEGUT
- ZI NO DEFINIT

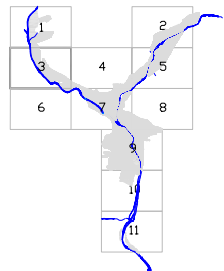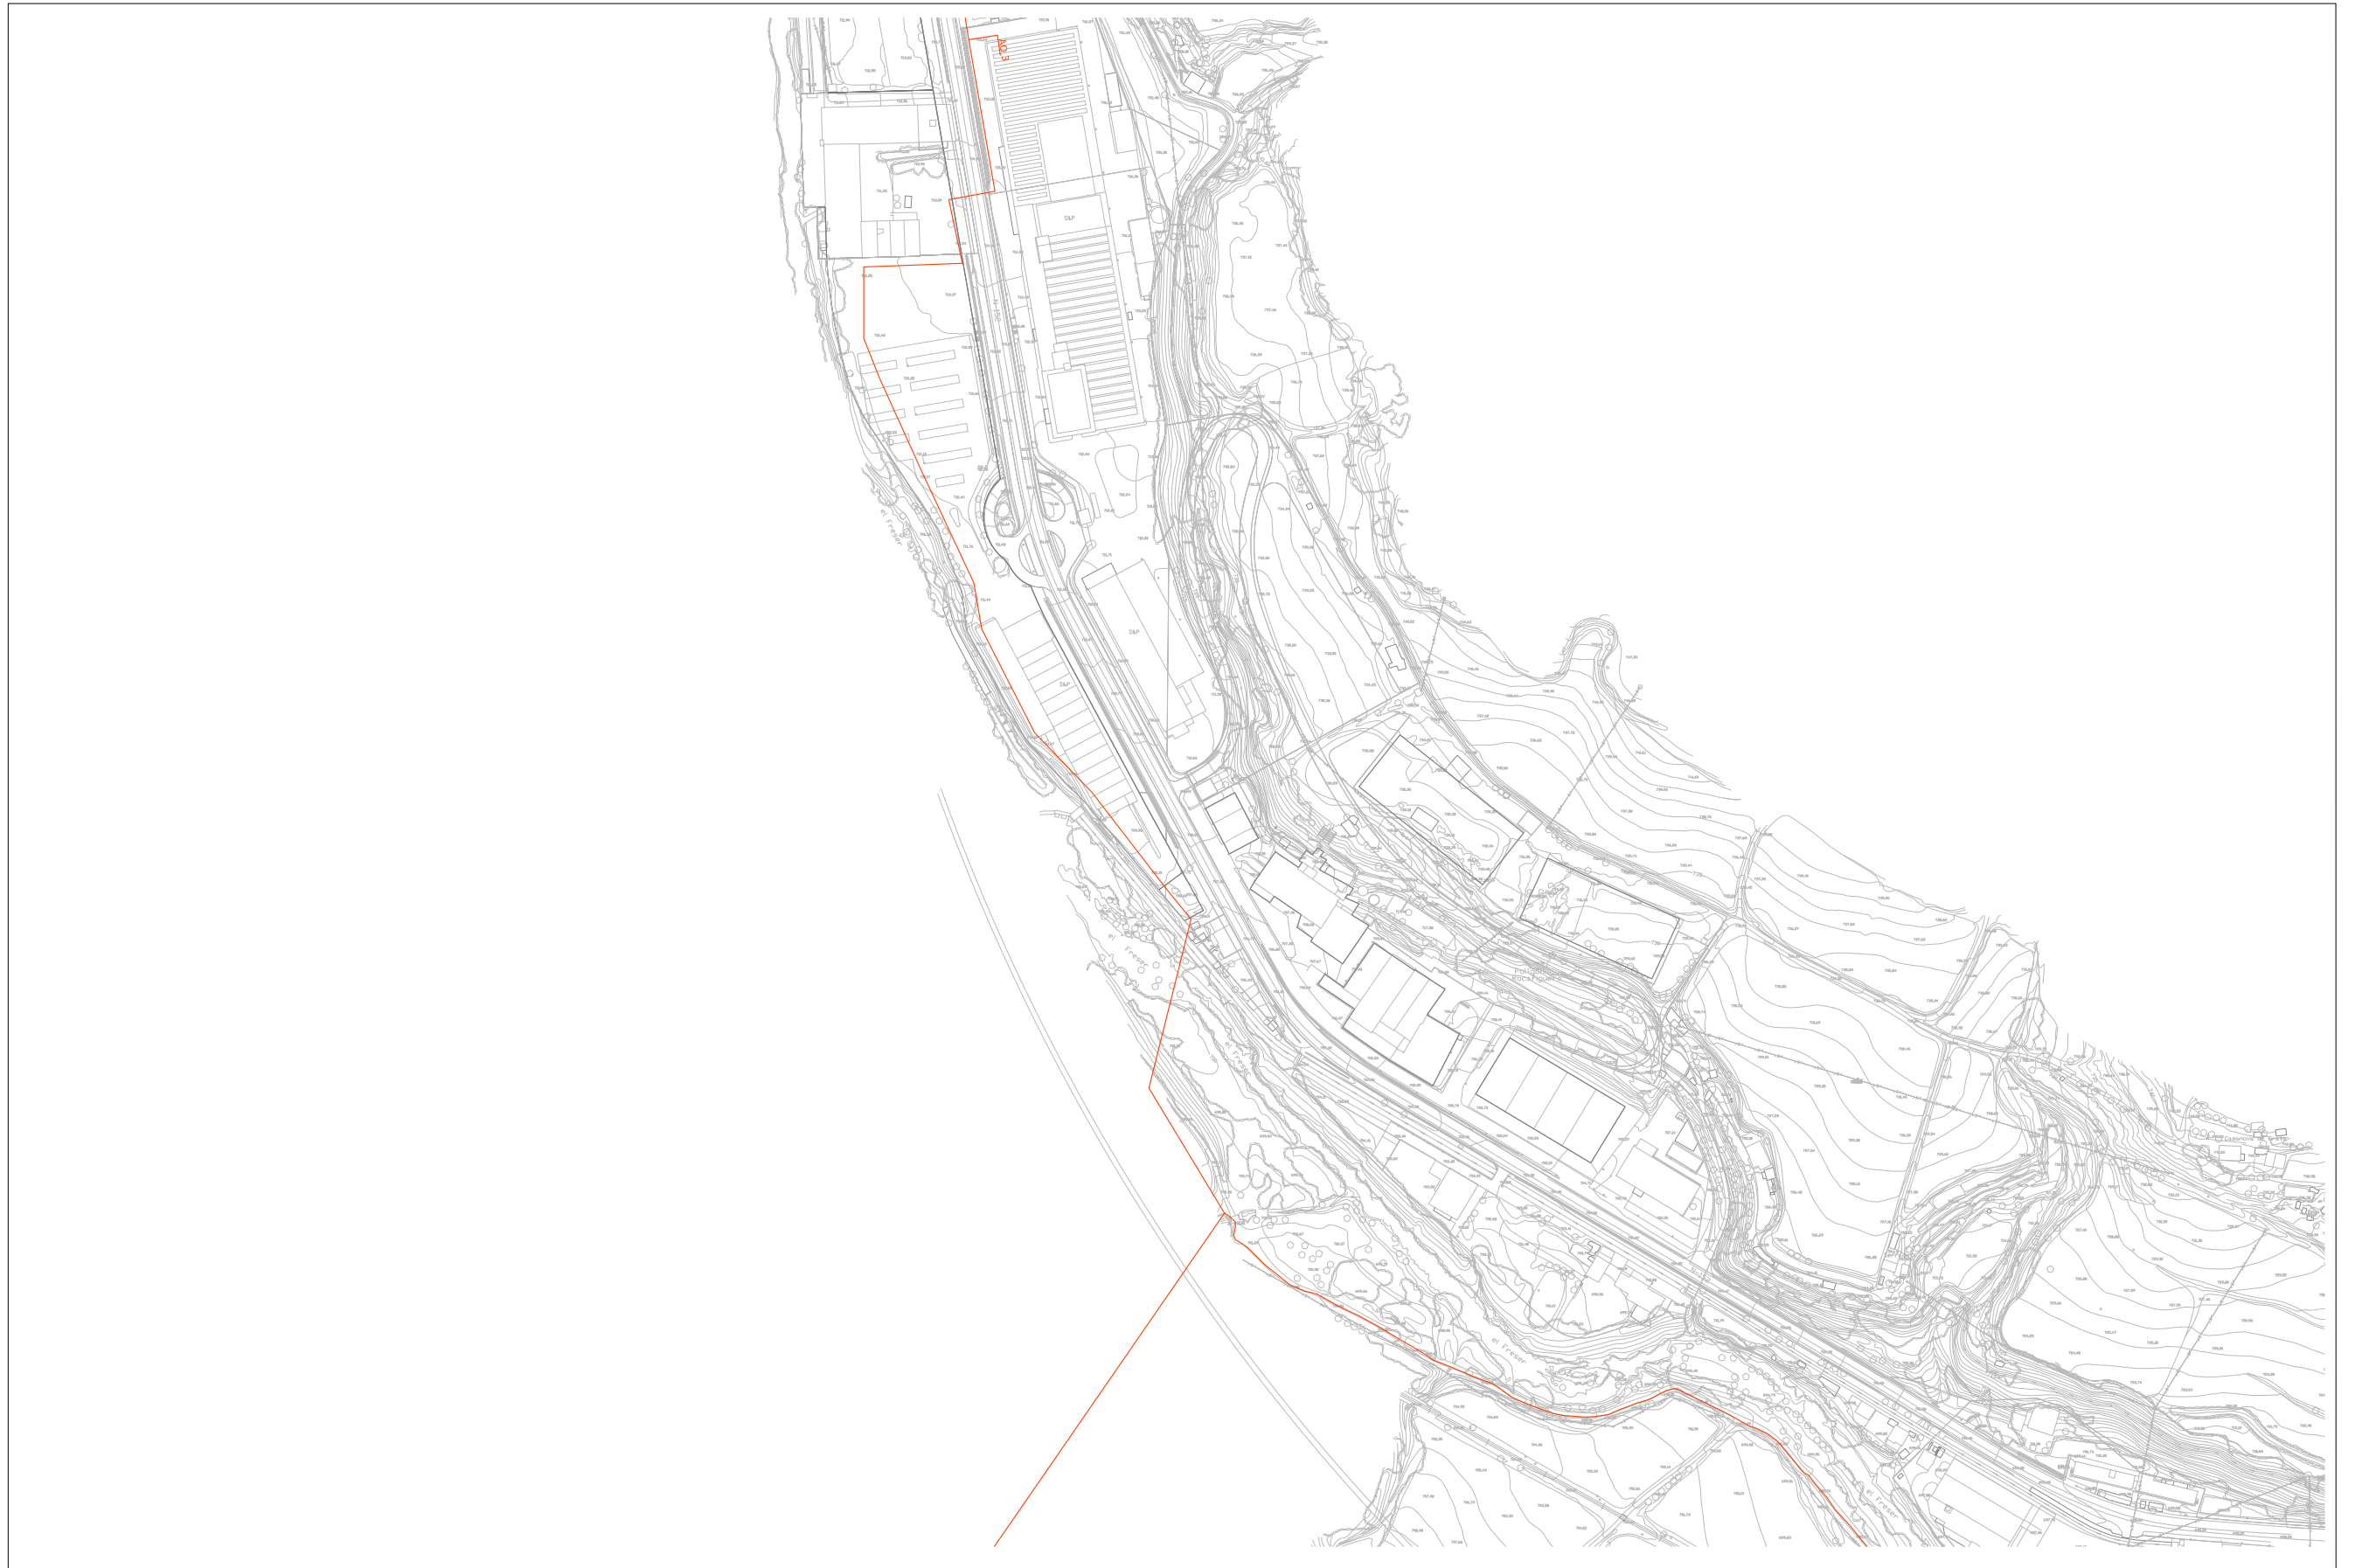

PLA D'ORDENACIÓ URBANÍSTICA MUNICIPAL
(TEXT REFÓS)
AJUNTAMENT DE RIPOLL 2007



INSTAL·LACIONS. XARXA GAS

7.D. 3

GAS


- CANONADA EXISTENT
- A CANALITZAR
- - - PER DONAR DE BAIXA
- A ENTUBAR
- +++++ ENTUBAMENT EXISTENT
- CAMBRA DE REGULACIÓ GAS

MATERIALS

- AD ACER
- BQ BONNA
- FD FUNDICIÓ DÚCTIL
- FG FUNDICIÓ GRIS
- FO FIBROCIMENT
- FP FUNDICIÓ PRECIS
- FV FIBRA DE VIDRE
- PA PLANXA ASFALTADA
- PB PLOM
- PE POLIETILE
- PT PLANXA ENCINTADA TOMAS
- PV CLORUR DE POLIVINIL
- ZD DESCONEGUT
- ZI NO DEFINIT



0 20 100 200 400 A3 1:4000 A1 1:2000

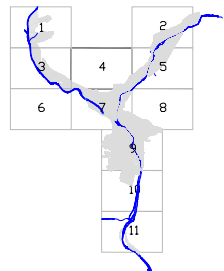

PLA D'ORDENACIÓ URBANÍSTICA MUNICIPAL
(TEXT REFÓS)
AJUNTAMENT DE RIPOLL 2007



INSTAL·LACIONS. XARXA GAS


7.D. 4

GAS

- CANONADA EXISTENT
- A CANALITZAR
- - - PER DONAR DE BAIXA
- A ENTUBAR
- ||||| ENTUBAMENT EXISTENT
- CAMBRA DE REGULACIÓ GAS

MATERIALS

- AD ACER
- BQ BONNA
- FD FUNDICIÓ DÚCTIL
- FG FUNDICIÓ GRIS
- FO FIBROCIMENT
- FP FUNDICIÓ PRECIS
- FV FIBRA DE VIDRE
- PA PLANXA ASFALTADA
- PB PLOM
- PE POLIETILE
- PT PLANXA ENCINTADA TOMAS
- PV CLORUR DE POLIVINIL
- ZD DESCONEGUT
- ZI NO DEFINIT

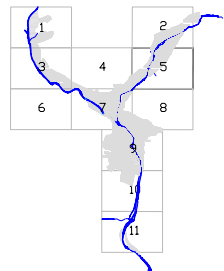

PLA D'ORDENACIÓ URBANÍSTICA MUNICIPAL
(TEXT REFÓS)
AJUNTAMENT DE RIPOLL 2007



INSTAL·LACIONS . XARXA GAS


7.D. 5

GAS

- CANONADA EXISTENT
- A CANALITZAR
- - - PER DONAR DE BAIXA
- A ENTUBAR
- +++++ ENTUBAMENT EXISTENT
- CAMBRA DE REGULACIÓ GAS

MATERIALS

- AQ ACER
- BQ BONNA
- FD FUNDICIÓ DÚCTIL
- FG FUNDICIÓ GRIS
- FO FIBROCIMENT
- FP FUNDICIÓ PRECIS
- FV FIBRA DE VIDRE
- PA PLANXA ASFALTADA
- PB PLOM
- PE POLIETILE
- PT PLANXA ENCINTADA TOMAS
- PV CLORUR DE POLIVINIL
- ZD DESCONEGUT
- ZI NO DEFINIT

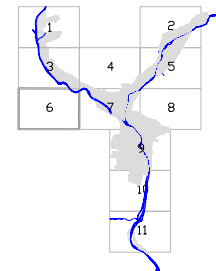

PLA D'ORDENACIÓ URBANÍSTICA MUNICIPAL
(TEXT REFÓS)
AJUNTAMENT DE RIPOLL 2007



INSTAL·LACIONS . XARXA GAS


7.D. 6

GAS

- CANONADA EXISTENT
- A CANALITZAR
- - - PER DONAR DE BAIXA
- A ENTUBAR
- ||||| ENTUBAMENT EXISTENT
- CAMBRA DE REGULACIÓ GAS

MATERIALS

- AD ACER
- BD BONNA
- FD FUNDICIÓ DÚCTIL
- FG FUNDICIÓ GRIS
- FO FIBROCIMENT
- FP FUNDICIÓ PRECIS
- FV FIBRA DE VIDRE
- PA PLANXA ASFALTADA
- PB PLOM
- PE POLIETILE
- PT PLANXA ENCINTADA TOMAS
- PV CLORUR DE POLIVINIL
- ZD DESCONEGUT
- ZI NO DEFINIT

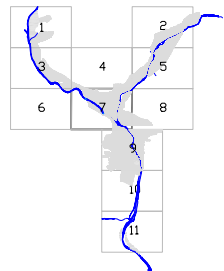

PLA D'ORDENACIÓ URBANÍSTICA MUNICIPAL
(TEXT REFÓS)
AJUNTAMENT DE RIPOLL 2007



INSTAL·LACIONS. XARXA GAS


7.D. 7

GAS


- CANONADA EXISTENT
- A CANALITZAR
- - - PER DONAR DE BAIXA
- ○ A ENTUBAR
- ||||| ENTUBAMENT EXISTENT
- CAMBRA DE REGULACIÓ GAS

MATERIALS

- AD ACER
- BD BONNA
- FD FUNDICIÓ DÚCTIL
- FG FUNDICIÓ GRIS
- FO FIBROCIMENT
- FP FUNDICIÓ PRECIS
- FV FIBRA DE VIDRE
- PA PLANXA ASFALTADA
- PB PLOM
- PE POLIETILE
- PT PLANXA ENCINTADA TOMAS
- PV CLORUR DE POLIVINIL
- ZD DESCONEGUT
- ZI NO DEFINIT

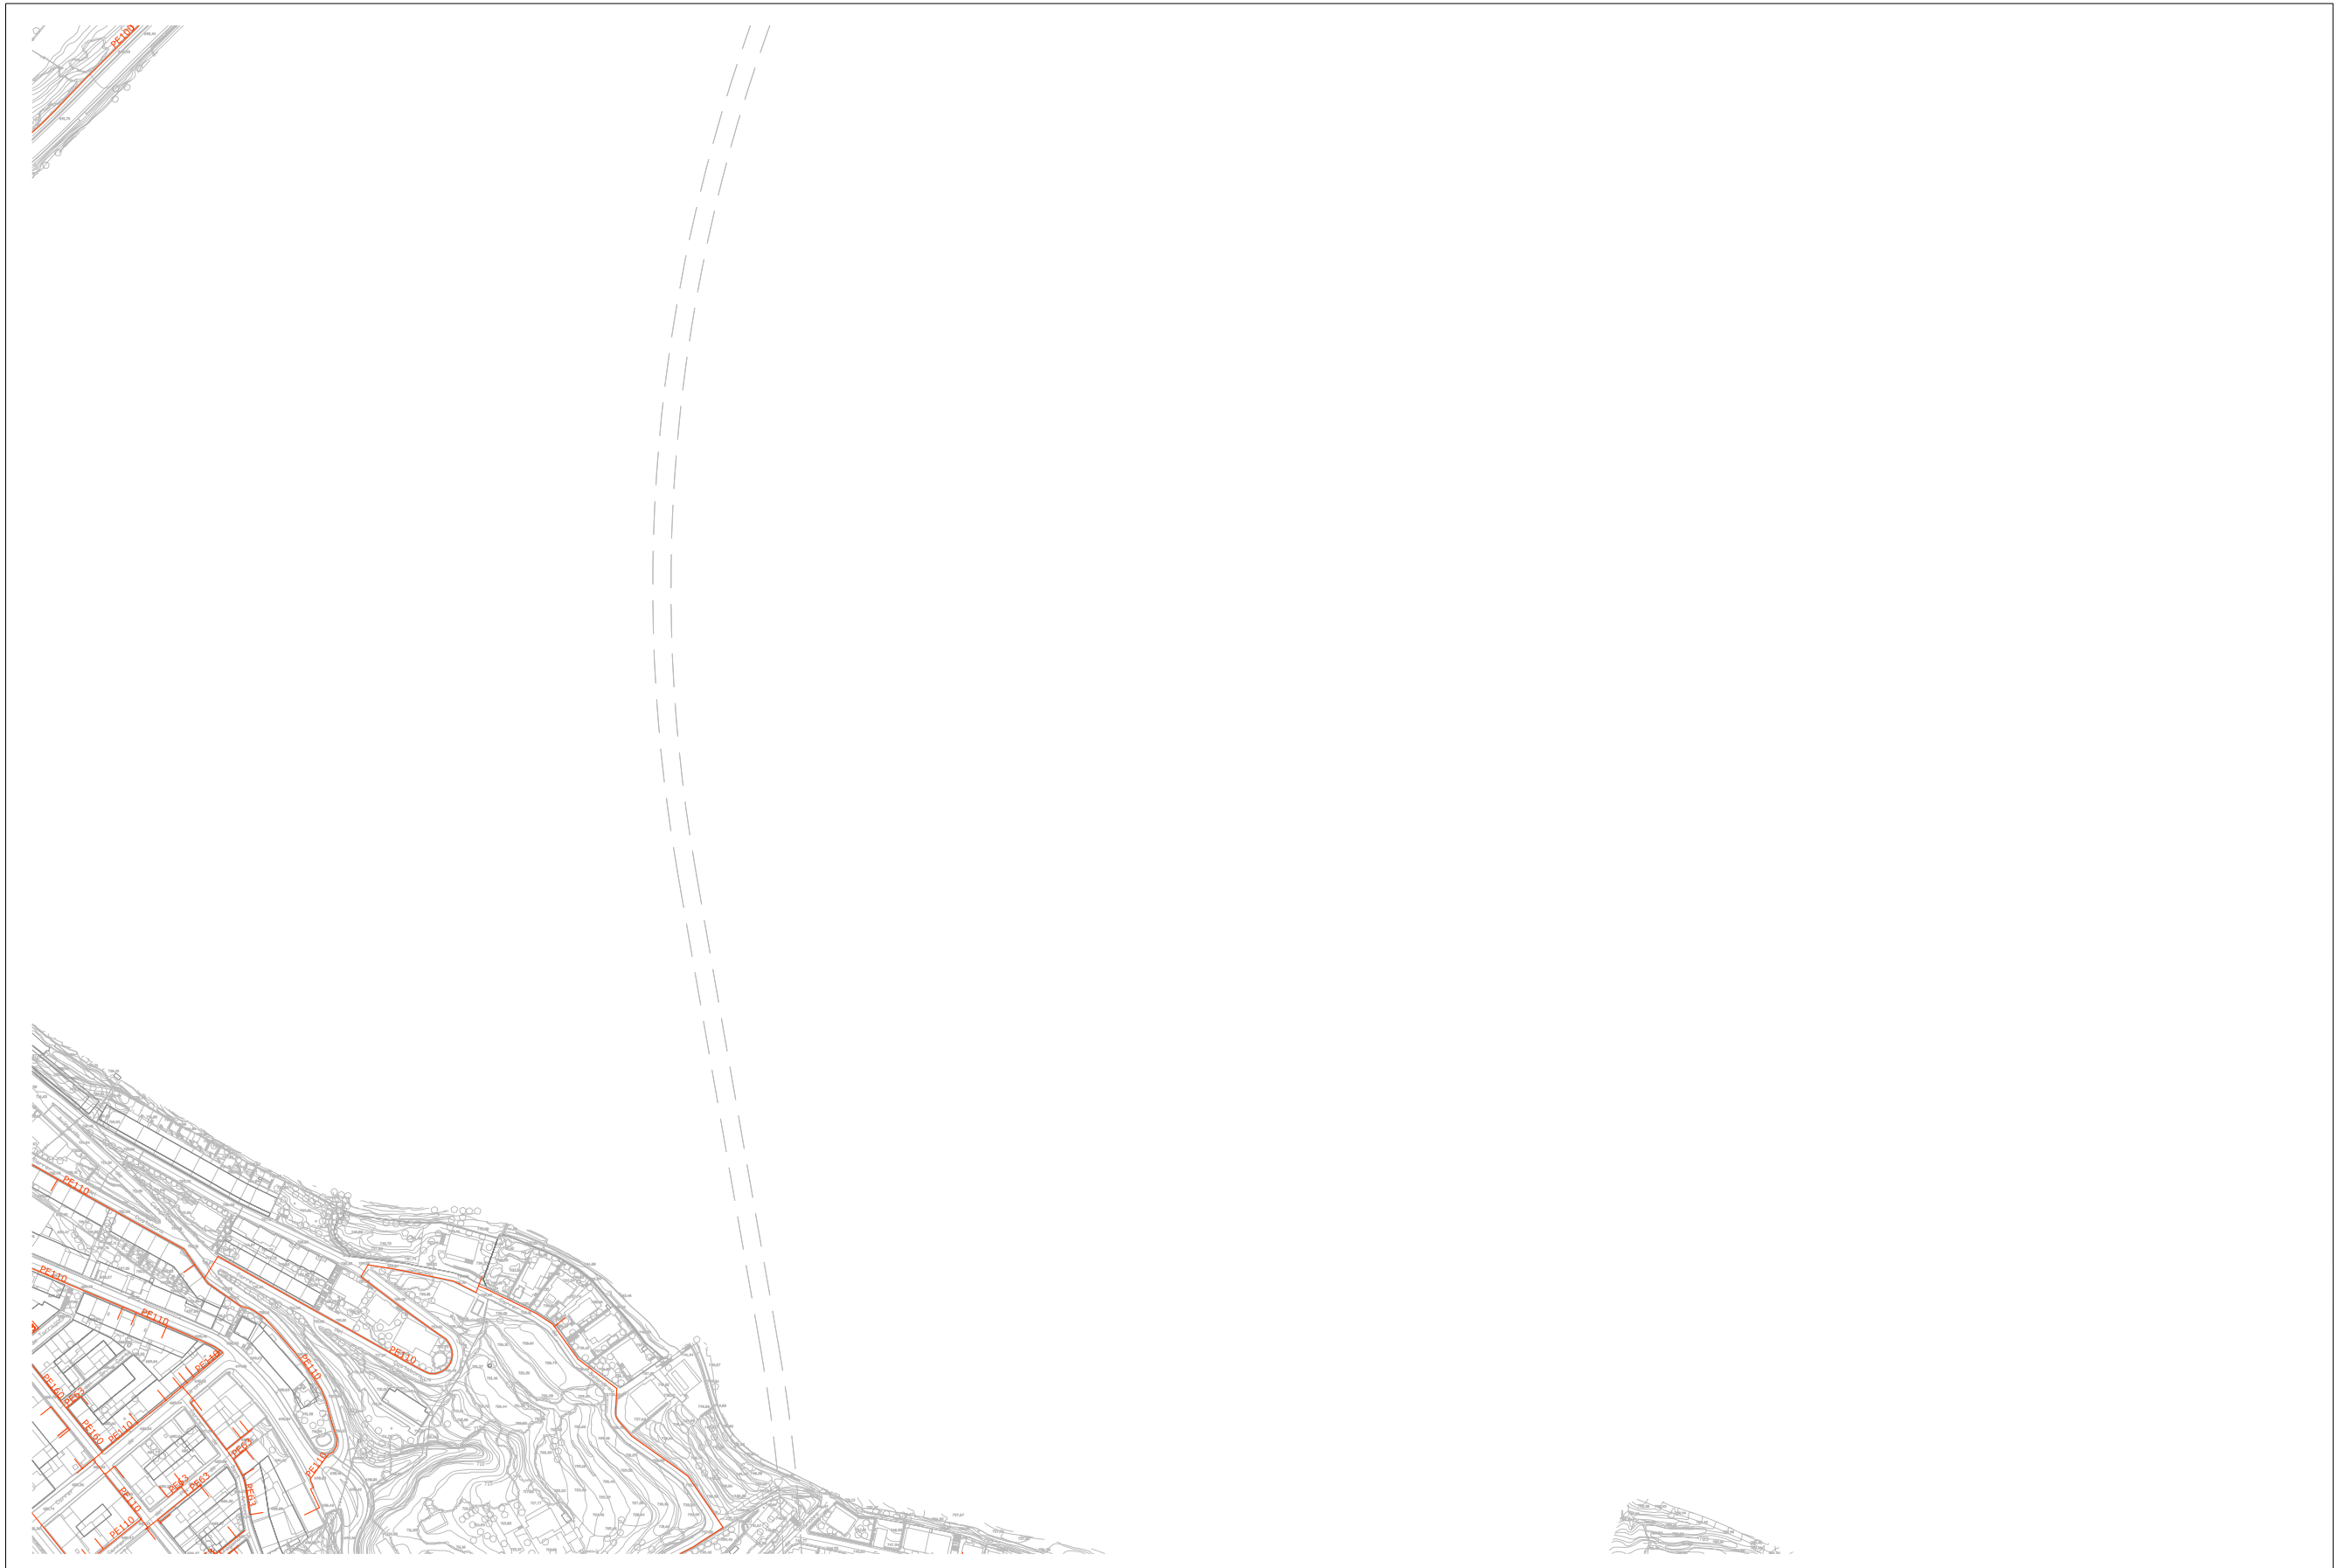

0 20 100 200 400 A3 1:4000 A1 1:2000

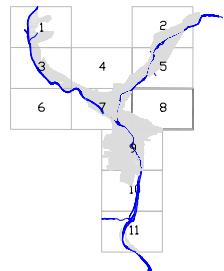

PLA D'ORDENACIÓ URBANÍSTICA MUNICIPAL
(TEXT REFÓS)
AJUNTAMENT DE RIPOLL 2007



INSTAL·LACIONS. XARXA GAS

7.D. 8

GAS


- CANONADA EXISTENT
- A CANALITZAR
- - - PER DONAR DE BAIXA
- A ENTUBAR
- ||||| ENTUBAMENT EXISTENT
- CAMBRA DE REGULACIÓ GAS

MATERIALS

- AD ACER
- BD BONNA
- FD FUNDICIÓ DÚCTIL
- FG FUNDICIÓ GRIS
- FO FIBROCIMENT
- FP FUNDICIÓ PRECIS
- FV FIBRA DE VIDRE
- PA PLANXA ASFALTADA
- PB PLOM
- PE POLIETILE
- PT PLANXA ENCINTADA TOMAS
- PV CLORUR DE POLIVINIL
- ZD DESCONEGUT
- ZI NO DEFINIT



0 20 100 200 400 A3 1:4000 A1 1:2000

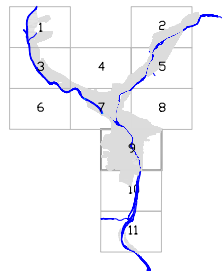

PLA D'ORDENACIÓ URBANÍSTICA MUNICIPAL
(TEXT REFÓS)
AJUNTAMENT DE RIPOLL 2007



INSTAL·LACIONS . XARXA GAS

7.D. 9

GAS


- CANONADA EXISTENT
- A CANALITZAR
- - - PER DONAR DE BAIXA
- A ENTUBAR
- +++++ ENTUBAMENT EXISTENT
- CAMBRA DE REGULACIÓ GAS

MATERIALS

- AD ACER
- BD BONNA
- FD FUNDICIÓ DÚCTIL
- FG FUNDICIÓ GRIS
- FO FIBROCIMENT
- FP FUNDICIÓ PRECIS
- FV FIBRA DE VIDRE
- PA PLANXA ASFALTADA
- PB PLOM
- PE POLIETILE
- PT PLANXA ENCINTADA TOMAS
- PV CLORUR DE POLIVINIL
- ZD DESCONEGUT
- ZI NO DEFINIT



0 20 100 200 400 A3 1:4000 A1 1:2000

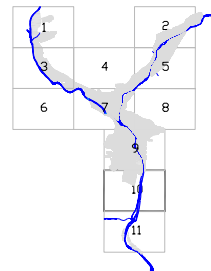

PLA D'ORDENACIÓ URBANÍSTICA MUNICIPAL
(TEXT REFÓS)
AJUNTAMENT DE RIPOLL 2007



INSTAL·LACIONS . XARXA GAS


7.D. 10

GAS


- CANONADA EXISTENT
- A CANALITZAR
- - - PER DONAR DE BAIXA
- A ENTUBAR
- ||||| ENTUBAMENT EXISTENT
- CAMBRA DE REGULACIÓ GAS

MATERIALS

- AD ACER
- BQ BONNA
- FD FUNDICIÓ DÚCTIL
- FG FUNDICIÓ GRIS
- FO FIBROCIMENT
- FP FUNDICIÓ PRECIS
- FV FIBRA DE VIDRE
- PA PLANXA ASFALTADA
- PB PLOM
- PE POLIETILE
- PT PLANXA ENCINTADA TOMAS
- PV CLORUR DE POLIVINIL
- ZD DESCONEGUT
- ZI NO DEFINIT

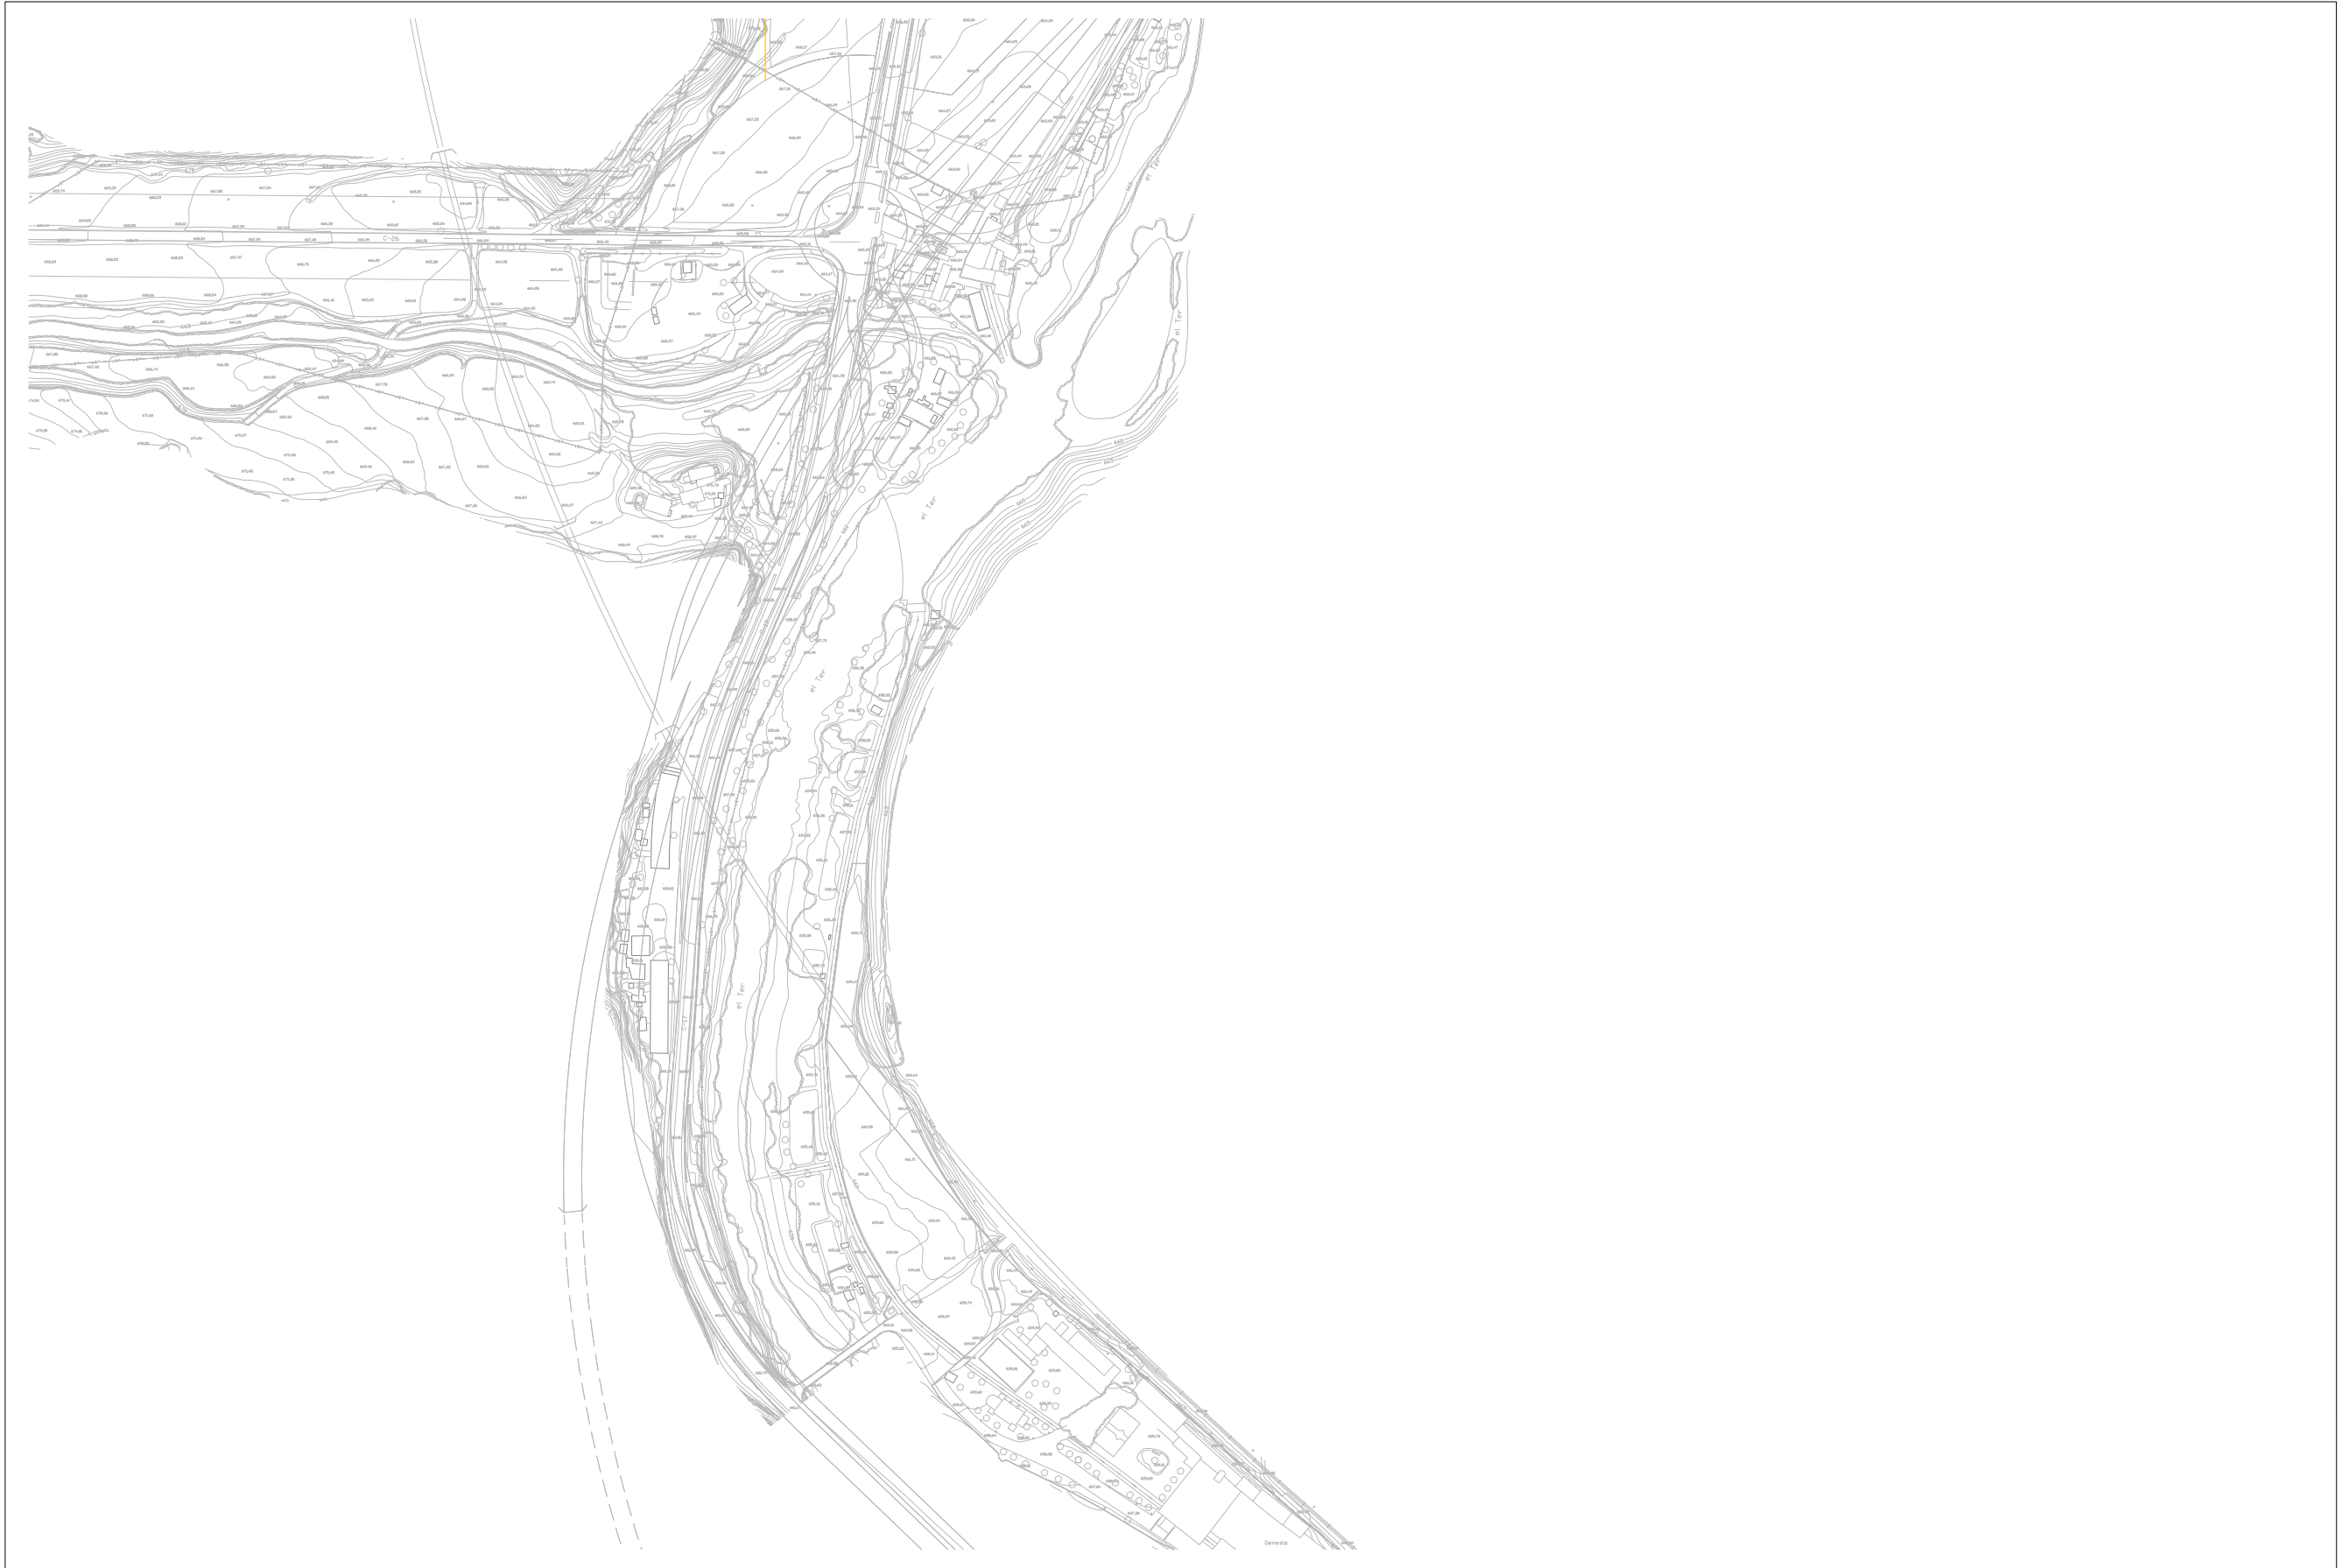

0 20 100 200 400 A3 1:4000 A1 1:2000

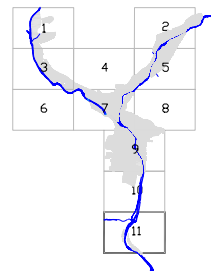

PLA D'ORDENACIÓ URBANÍSTICA MUNICIPAL
(TEXT REFÓS)
AJUNTAMENT DE RIPOLL 2007

