


XARXA TELEFONIA

- CANAL TELEFONICA
- 2 CONDUCTES TELEFONIA
- 3 CONDUCTES TELEFONIA
- ARQ. TIPUS "H" ACTUAL
- ARQ. TIPUS "H" AMB ARMARI
- ARQ. TIPUS "M" AMB ARMARI
- ARQ. TIPUS "M" AMB ESCOMESA

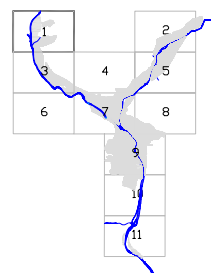

0 20 100 200 400 A3 1:4000 A1 1:2000



PLA D'ORDENACIÓ URBANÍSTICA MUNICIPAL
(TEXT REFÓS)
AJUNTAMENT DE RIPOLL 2007



INSTAL·LACIONS. XARXA TELEFONIA


7.E. 1

XARXA TELEFONIA

- CANAL TELEFONICA
- 2 CONDUCTES TELEFONIA
- 3 CONDUCTES TELEFONIA
- ARQ. TIPUS "H" ACTUAL
- ARQ. TIPUS "H" AMB ARMARI
- ARQ. TIPUS "M" AMB ARMARI
- Y ARQ. TIPUS "M" AMB ESCOMESA



0 20 100 200 400 A3 1:4000 A1 1:2000

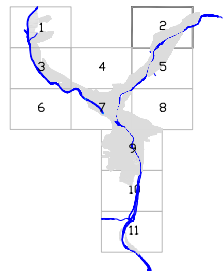


PLA D'ORDENACIÓ URBANÍSTICA MUNICIPAL
(TEXT REFÓS)
AJUNTAMENT DE RIPOLL 2007




INSTAL.LACIONS. XARXA TELEFONIA 7.E. 2

XARXA TELEFONIA

- CANAL TELEFONICA
- 2 CONDUCTES TELEFONIA
- 3 CONDUCTES TELEFONIA
- ARQ. TIPUS "H" ACTUAL
- ARQ. TIPUS "H" AMB ARMARI
- ARQ. TIPUS "M" AMB ARMARI
- ARQ. TIPUS "M" AMB ESCOMESA

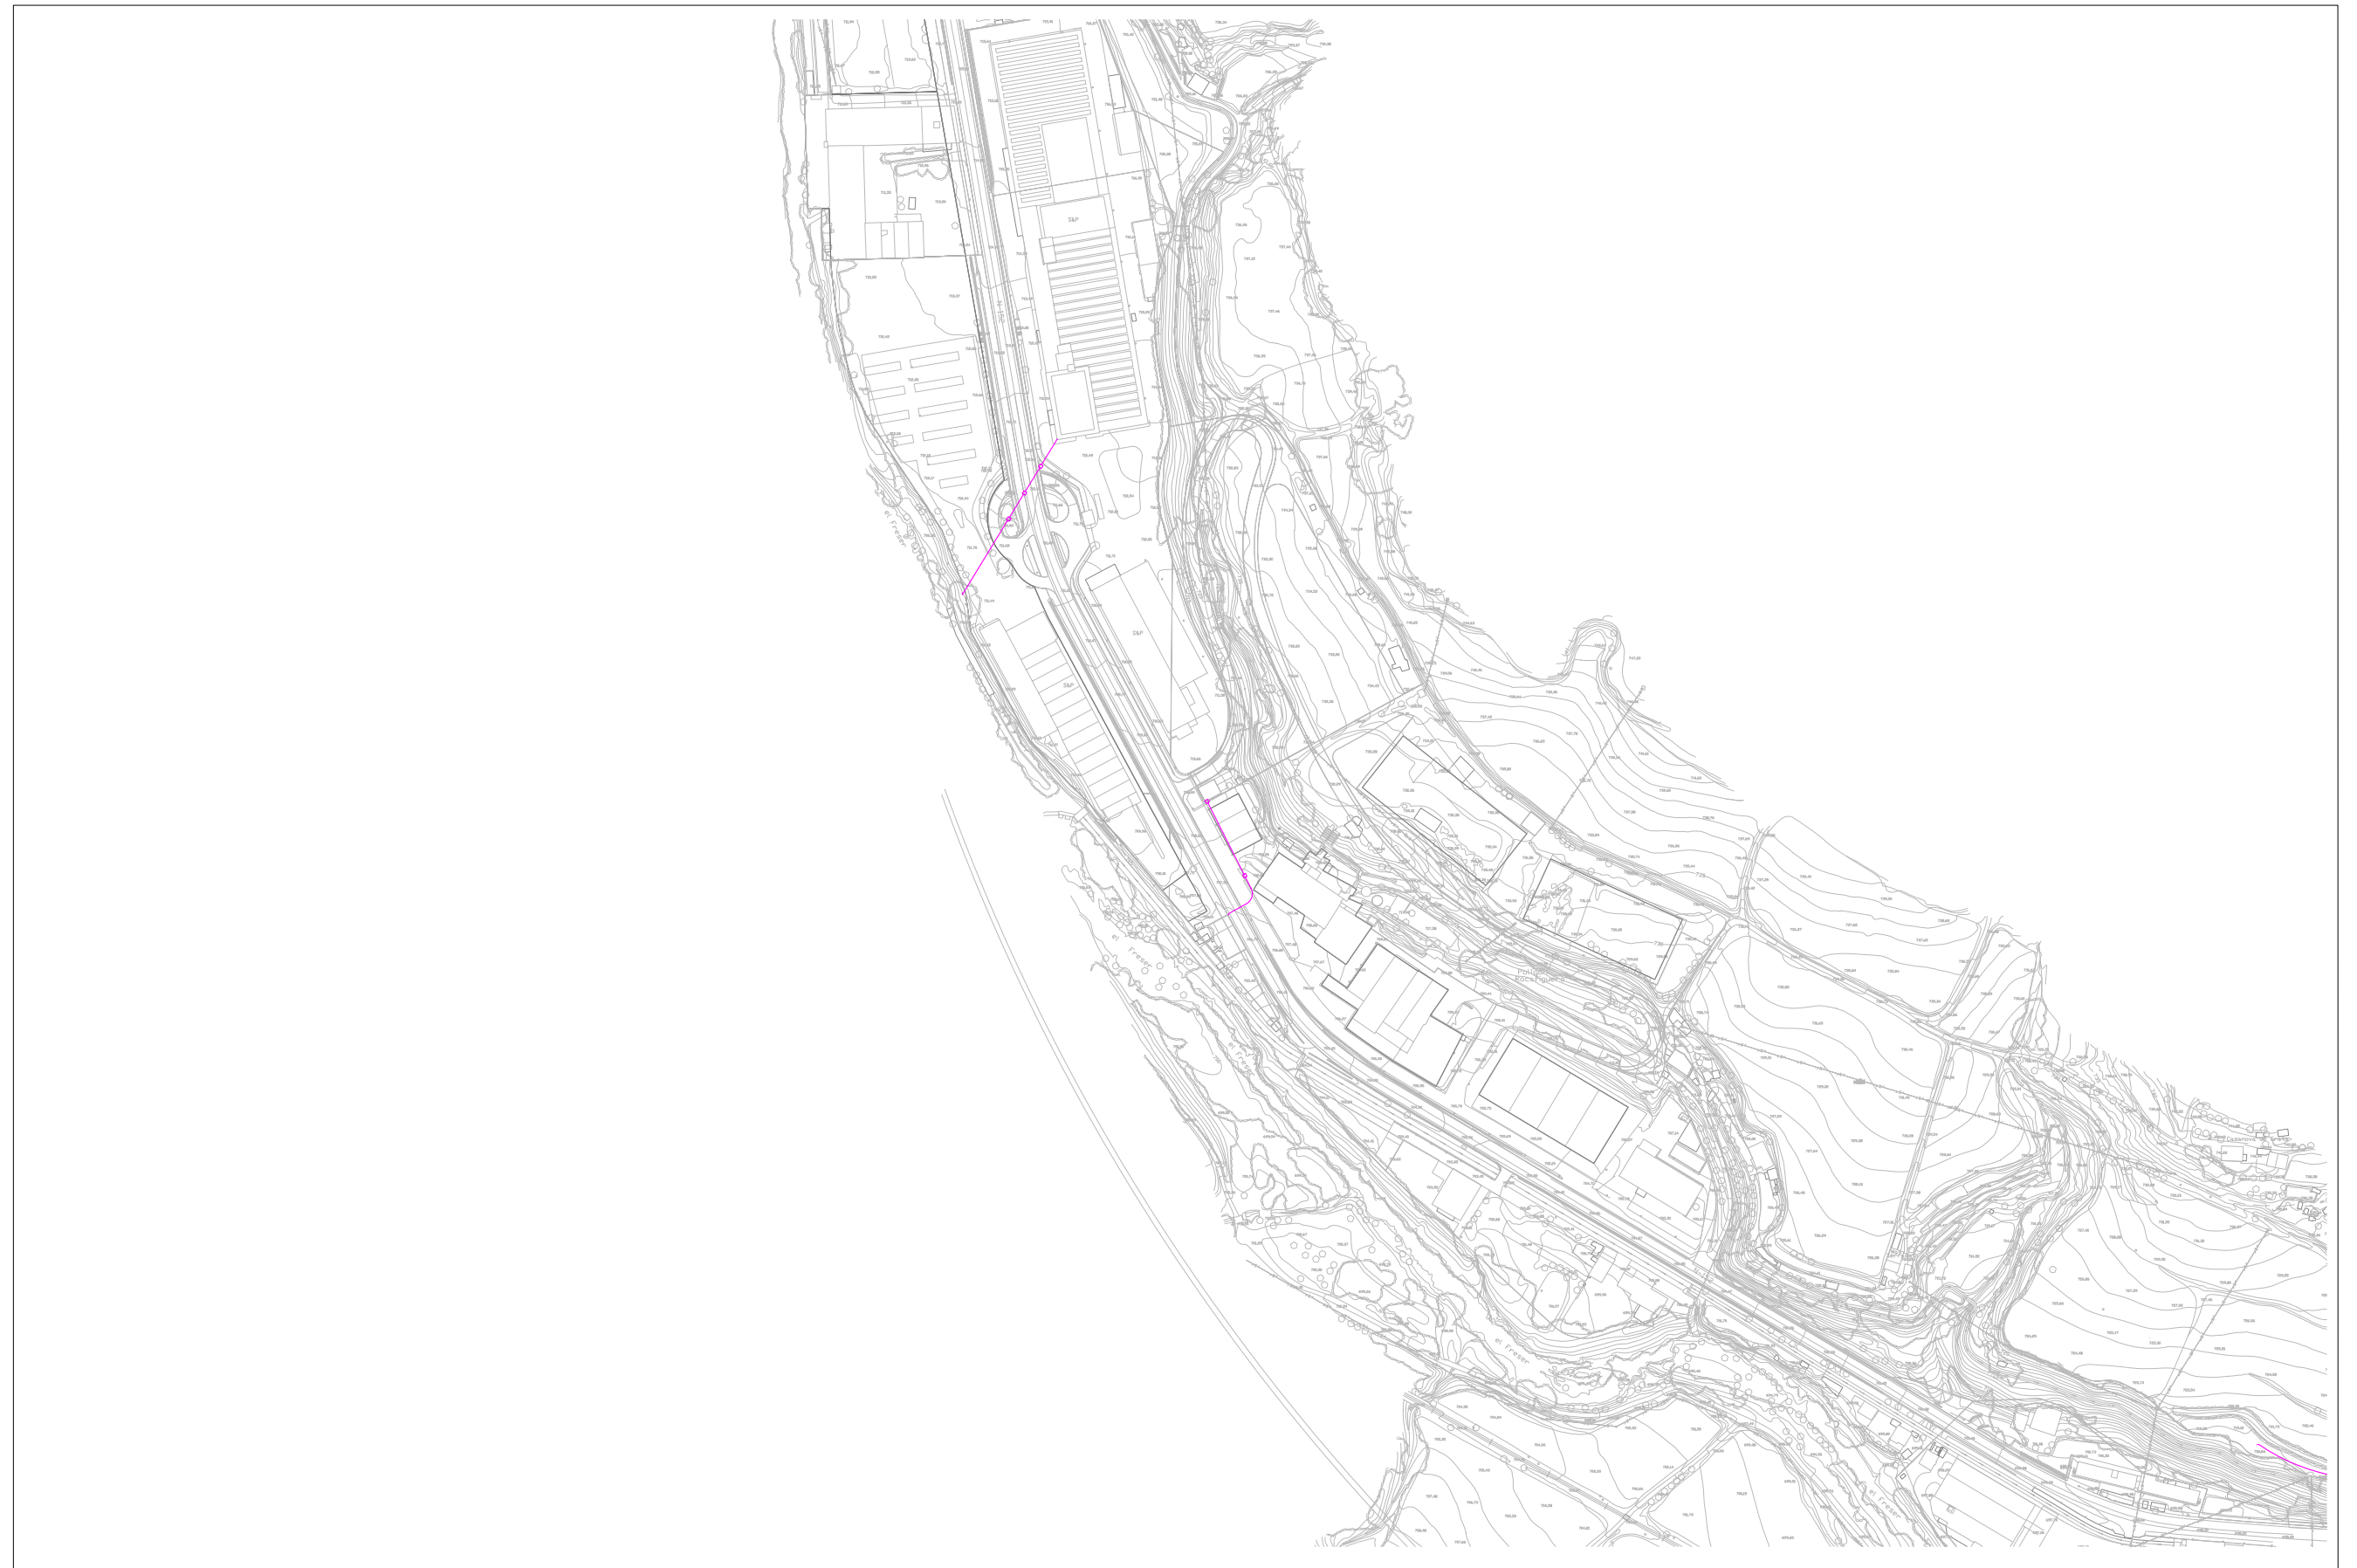

0 20 100 200 400 A3 1:4000 A1 1:2000

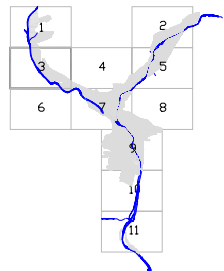

PLA D'ORDENACIÓ URBANÍSTICA MUNICIPAL
(TEXT REFÓS)
AJUNTAMENT DE RIPOLL 2007



INSTAL.LACIONS. XARXA TELEFONIA


7.E. 3

XARXA TELEFONIA

- CANAL TELEFONICA
- 2 CONDUCTES TELEFONIA
- 3 CONDUCTES TELEFONIA
- ARQ. TIPUS "H" ACTUAL
- ARQ. TIPUS "H" AMB ARMARI
- ARQ. TIPUS "M" AMB ARMARI
- Y ARQ. TIPUS "M" AMB ESCOMESA



0 20 100 200 400 A3 1:4000 A1 1:2000

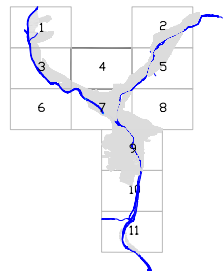








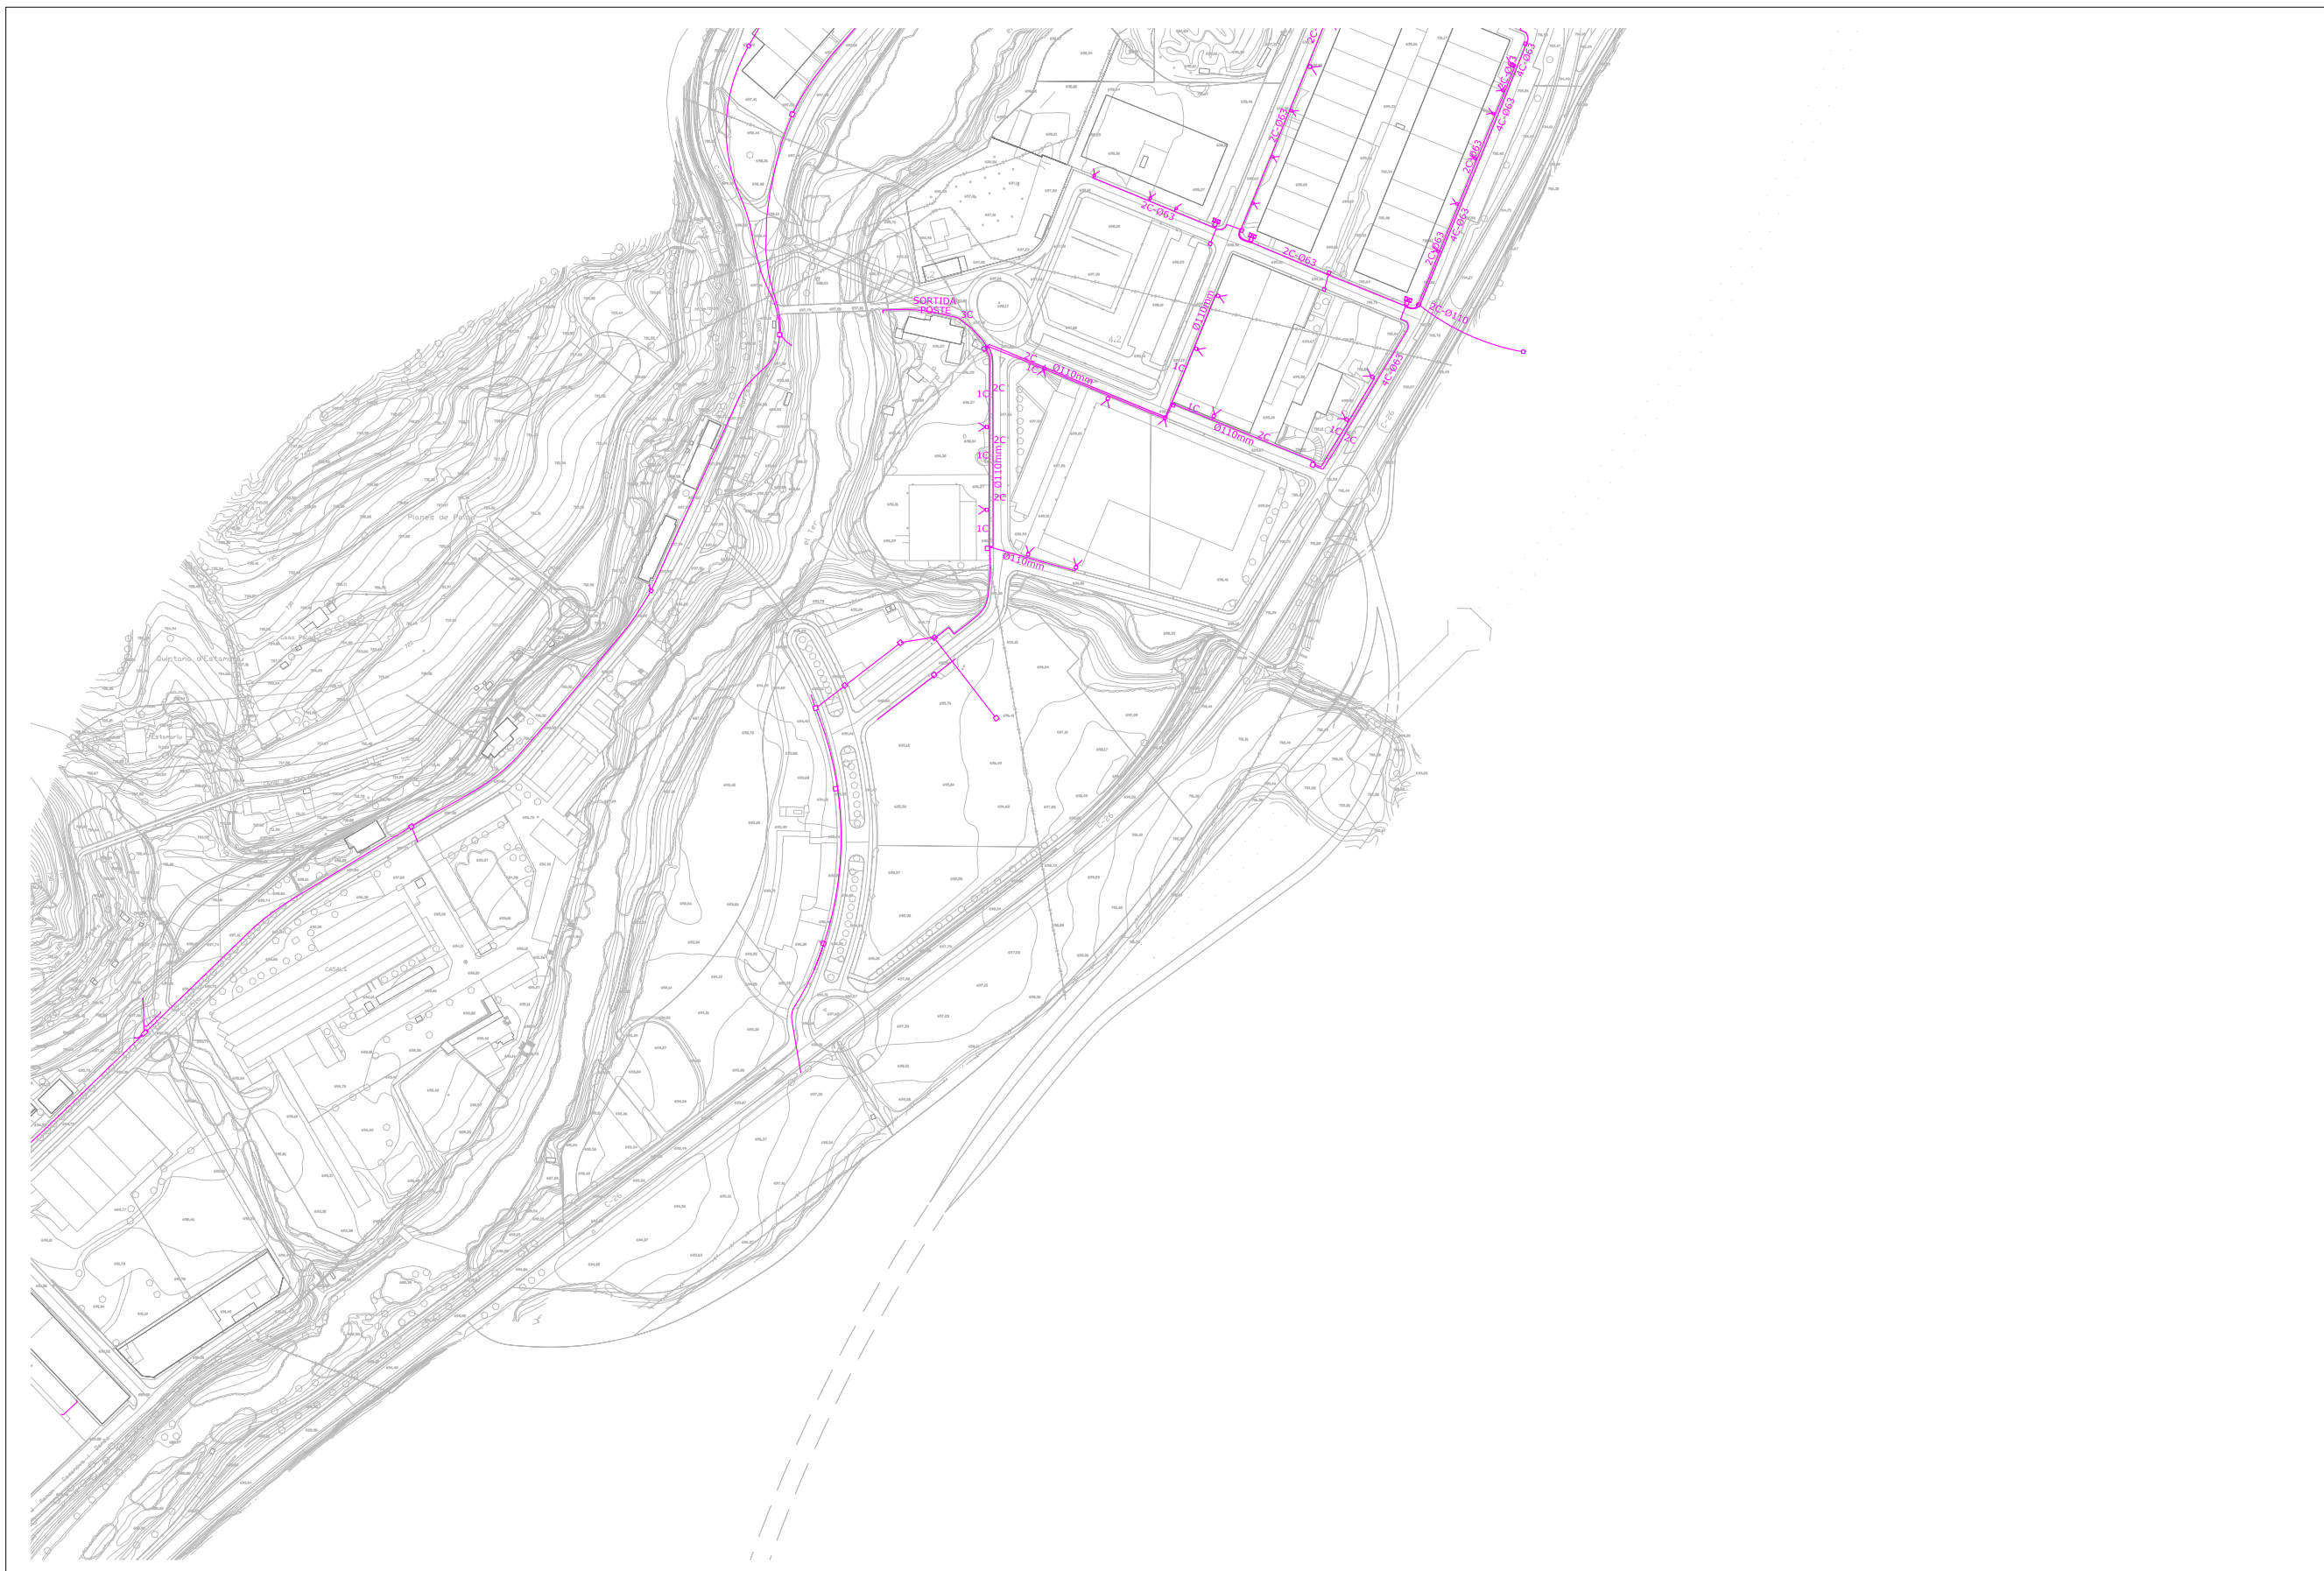
PLA D'ORDENACIÓ URBANÍSTICA MUNICIPAL
(TEXT REFÓS)
AJUNTAMENT DE RIPOLL 2007




INSTAL·LACIONS. XARXA TELEFONIA 7.E. 4

XARXA TELEFONIA

-  CANAL TELEFONICA
-  2 CONDUCTES TELEFONIA
-  3 CONDUCTES TELEFONIA
-  ARQ. TIPUS "H" ACTUAL
-  ARQ. TIPUS "H" AMB ARMARI
-  ARQ. TIPUS "M" AMB ARMARI
-  ARQ. TIPUS "M" AMB ESCOMESA



0 20 100 200 400 A3 1:4000 A1 1:2000


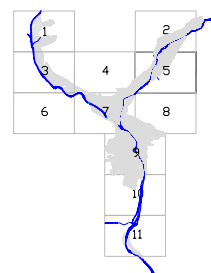


PLA D'ORDENACIÓ URBANÍSTICA MUNICIPAL
(TEXT REFÓS)
AJUNTAMENT DE RIPOLL 2007



XARXA TELEFONIA

- CANAL TELEFONICA
- 2 CONDUCTES TELEFONIA
- 3 CONDUCTES TELEFONIA
- ARQ. TIPUS "H" ACTUAL
- ARQ. TIPUS "H" AMB ARMARI
- ARQ. TIPUS "M" AMB ARMARI
- Y ARQ. TIPUS "M" AMB ESCOMESA

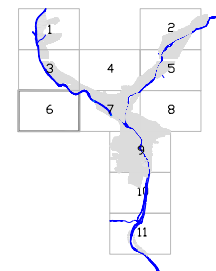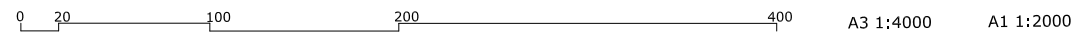

PLA D'ORDENACIÓ URBANÍSTICA MUNICIPAL
(TEXT REFÓS)
AJUNTAMENT DE RIPOLL 2007




INSTAL·LACIONS . XARXA TELEFONIA


7.E. 6

XARXA TELEFONIA

- CANAL TELEFONICA
- 2 CONDUCTES TELEFONIA
- 3 CONDUCTES TELEFONIA
- ARQ. TIPUS "H" ACTUAL
- ARQ. TIPUS "H" AMB ARMARI
- ARQ. TIPUS "M" AMB ARMARI
- ARQ. TIPUS "M" AMB ESCOMESA

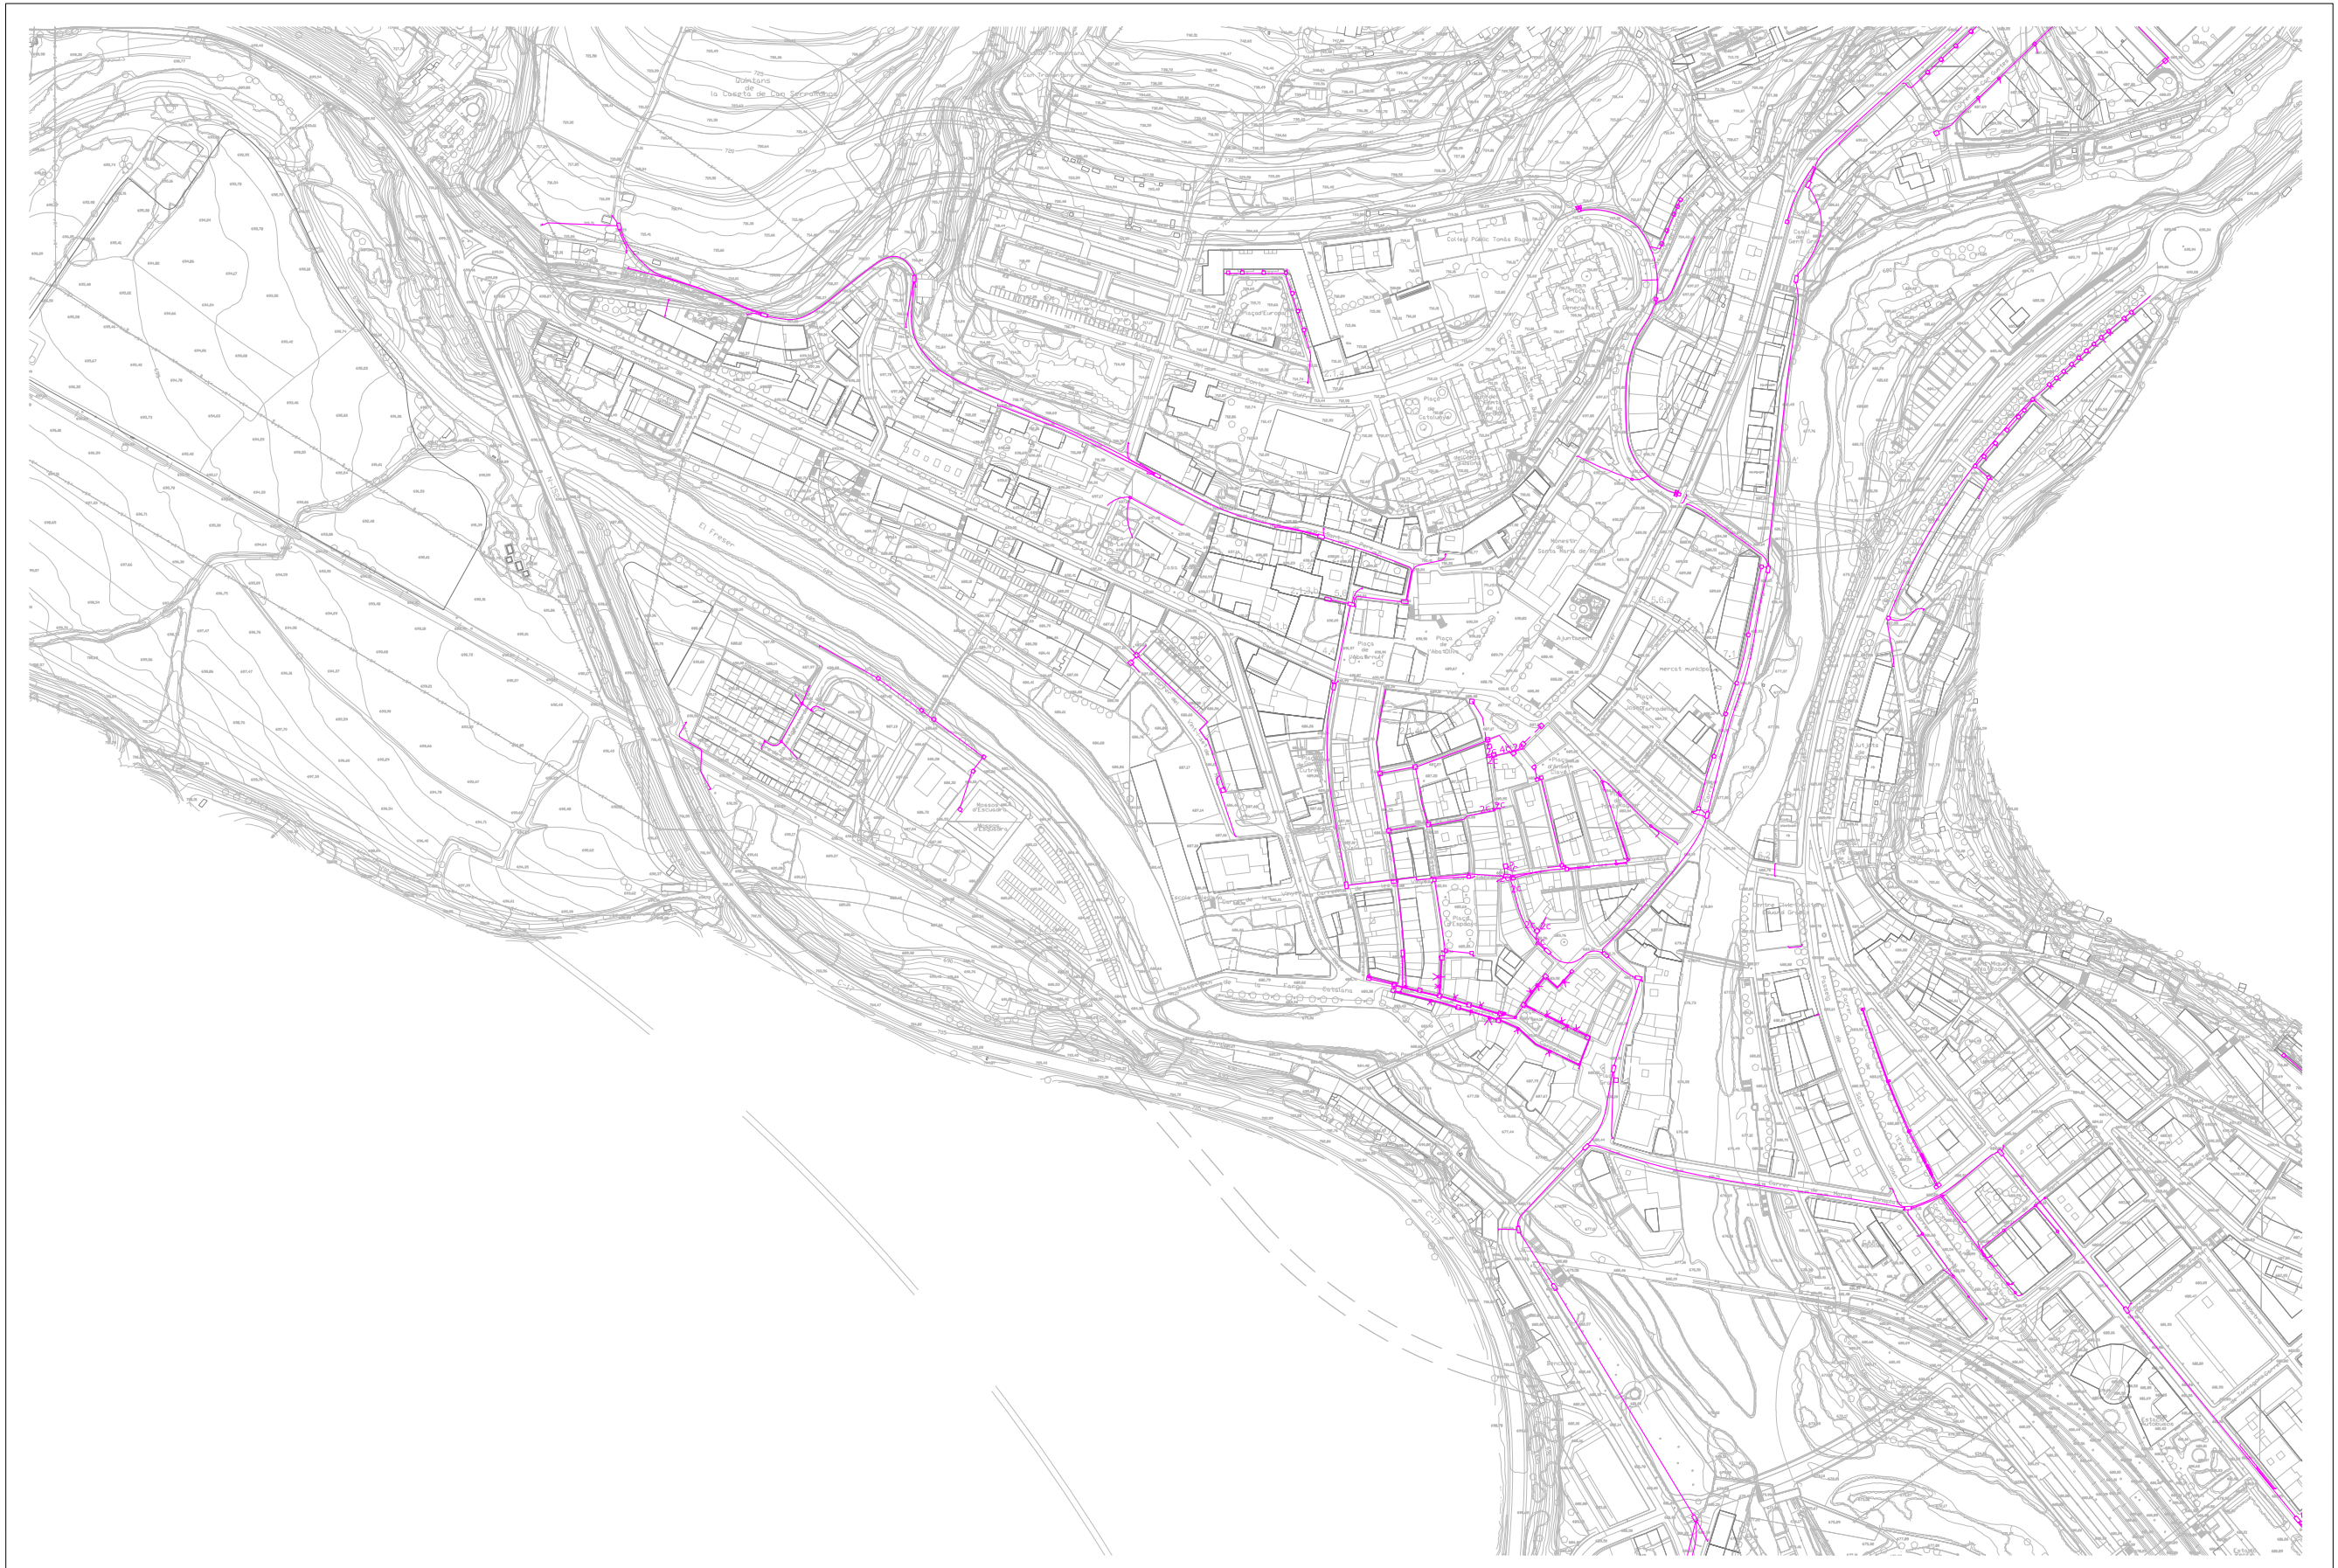

0 20 100 200 400 A3 1:4000 A1 1:2000

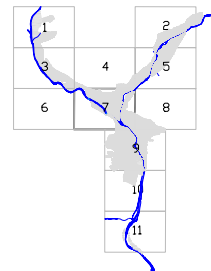

PLA D'ORDENACIÓ URBANÍSTICA MUNICIPAL
(TEXT REFÓS)
AJUNTAMENT DE RIPOLL 2007




INSTAL.LACIONS. XARXA TELEFONIA 7.E. 7

XARXA TELEFONIA

- CANAL TELEFONICA
- 2 CONDUCTES TELEFONIA
- 3 CONDUCTES TELEFONIA
- ARQ. TIPUS "H" ACTUAL
- ARQ. TIPUS "H" AMB ARMARI
- ARQ. TIPUS "M" AMB ARMARI
- ARQ. TIPUS "M" AMB ESCOMESA



0 20 100 200 400 A3 1:4000 A1 1:2000

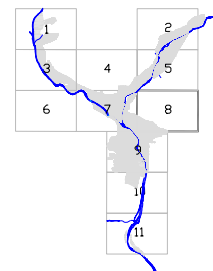

PLA D'ORDENACIÓ URBANÍSTICA MUNICIPAL
(TEXT REFÓS)
AJUNTAMENT DE RIPOLL 2007




INSTAL·LACIONS. XARXA TELEFONIA


7.E. 8

XARXA TELEFONIA

- CANAL TELEFONICA
- 2 CONDUCTES TELEFONIA
- 3 CONDUCTES TELEFONIA
- ARQ. TIPUS "H" ACTUAL
- ARQ. TIPUS "H" AMB ARMARI
- ARQ. TIPUS "M" AMB ARMARI
- ARQ. TIPUS "M" AMB ESCOMESA

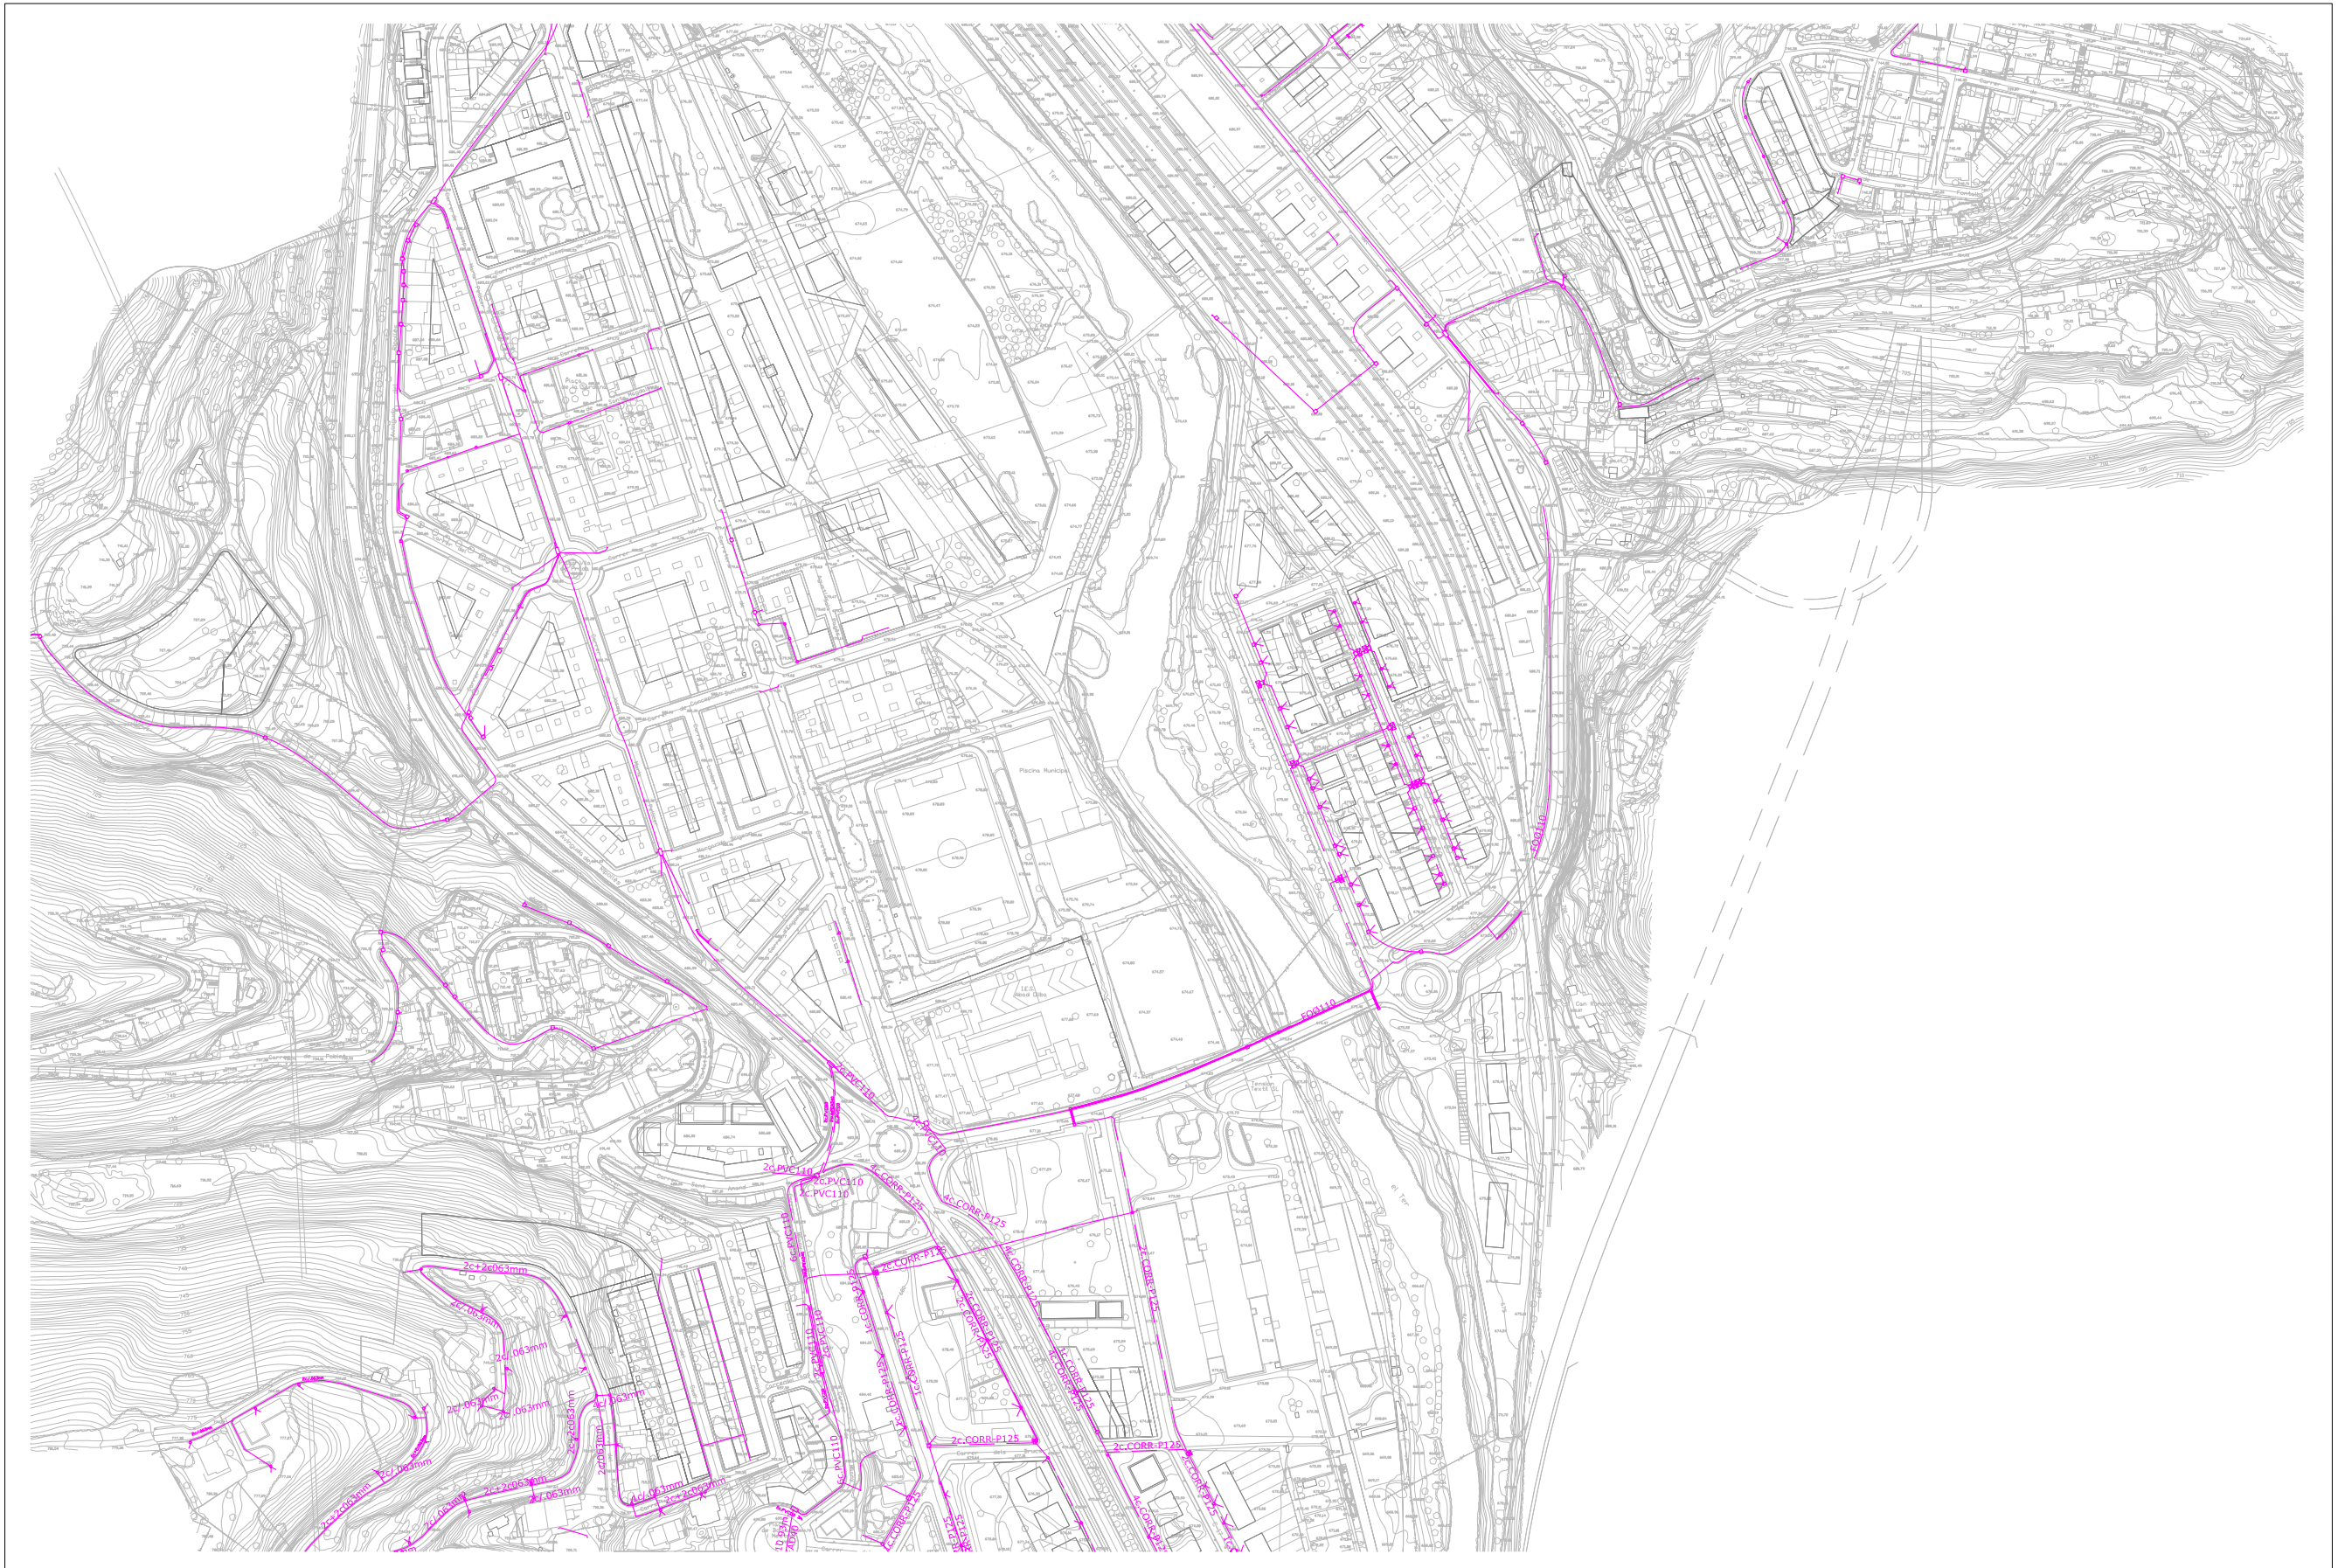

0 20 100 200 400 A3 1:4000 A1 1:2000

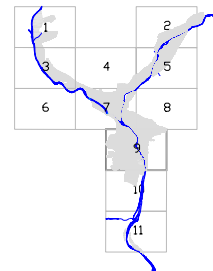

PLA D'ORDENACIÓ URBANÍSTICA MUNICIPAL
 (TEXT REFÓS)
 AJUNTAMENT DE RIPOLL 2007




XARXA TELEFONIA

- CANAL TELEFONICA
- 2 CONDUCTES TELEFONIA
- 3 CONDUCTES TELEFONIA
- ARQ. TIPUS "H" ACTUAL
- ARQ. TIPUS "H" AMB ARMARI
- ARQ. TIPUS "M" AMB ARMARI
- ARQ. TIPUS "M" AMB ESCOMESA



0 20 100 200 400 A3 1:4000 A1 1:2000

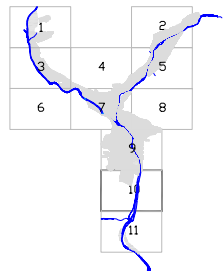


PLA D'ORDENACIÓ URBANÍSTICA MUNICIPAL
(TEXT REFÓS)
AJUNTAMENT DE RIPOLL 2007




XARXA TELEFONIA

- CANAL TELEFONICA
- 2 CONDUCTES TELEFONIA
- 3 CONDUCTES TELEFONIA
- ARQ. TIPUS "H" ACTUAL
- ARQ. TIPUS "H" AMB ARMARI
- ARQ. TIPUS "M" AMB ARMARI
- ARQ. TIPUS "M" AMB ESCOMESA

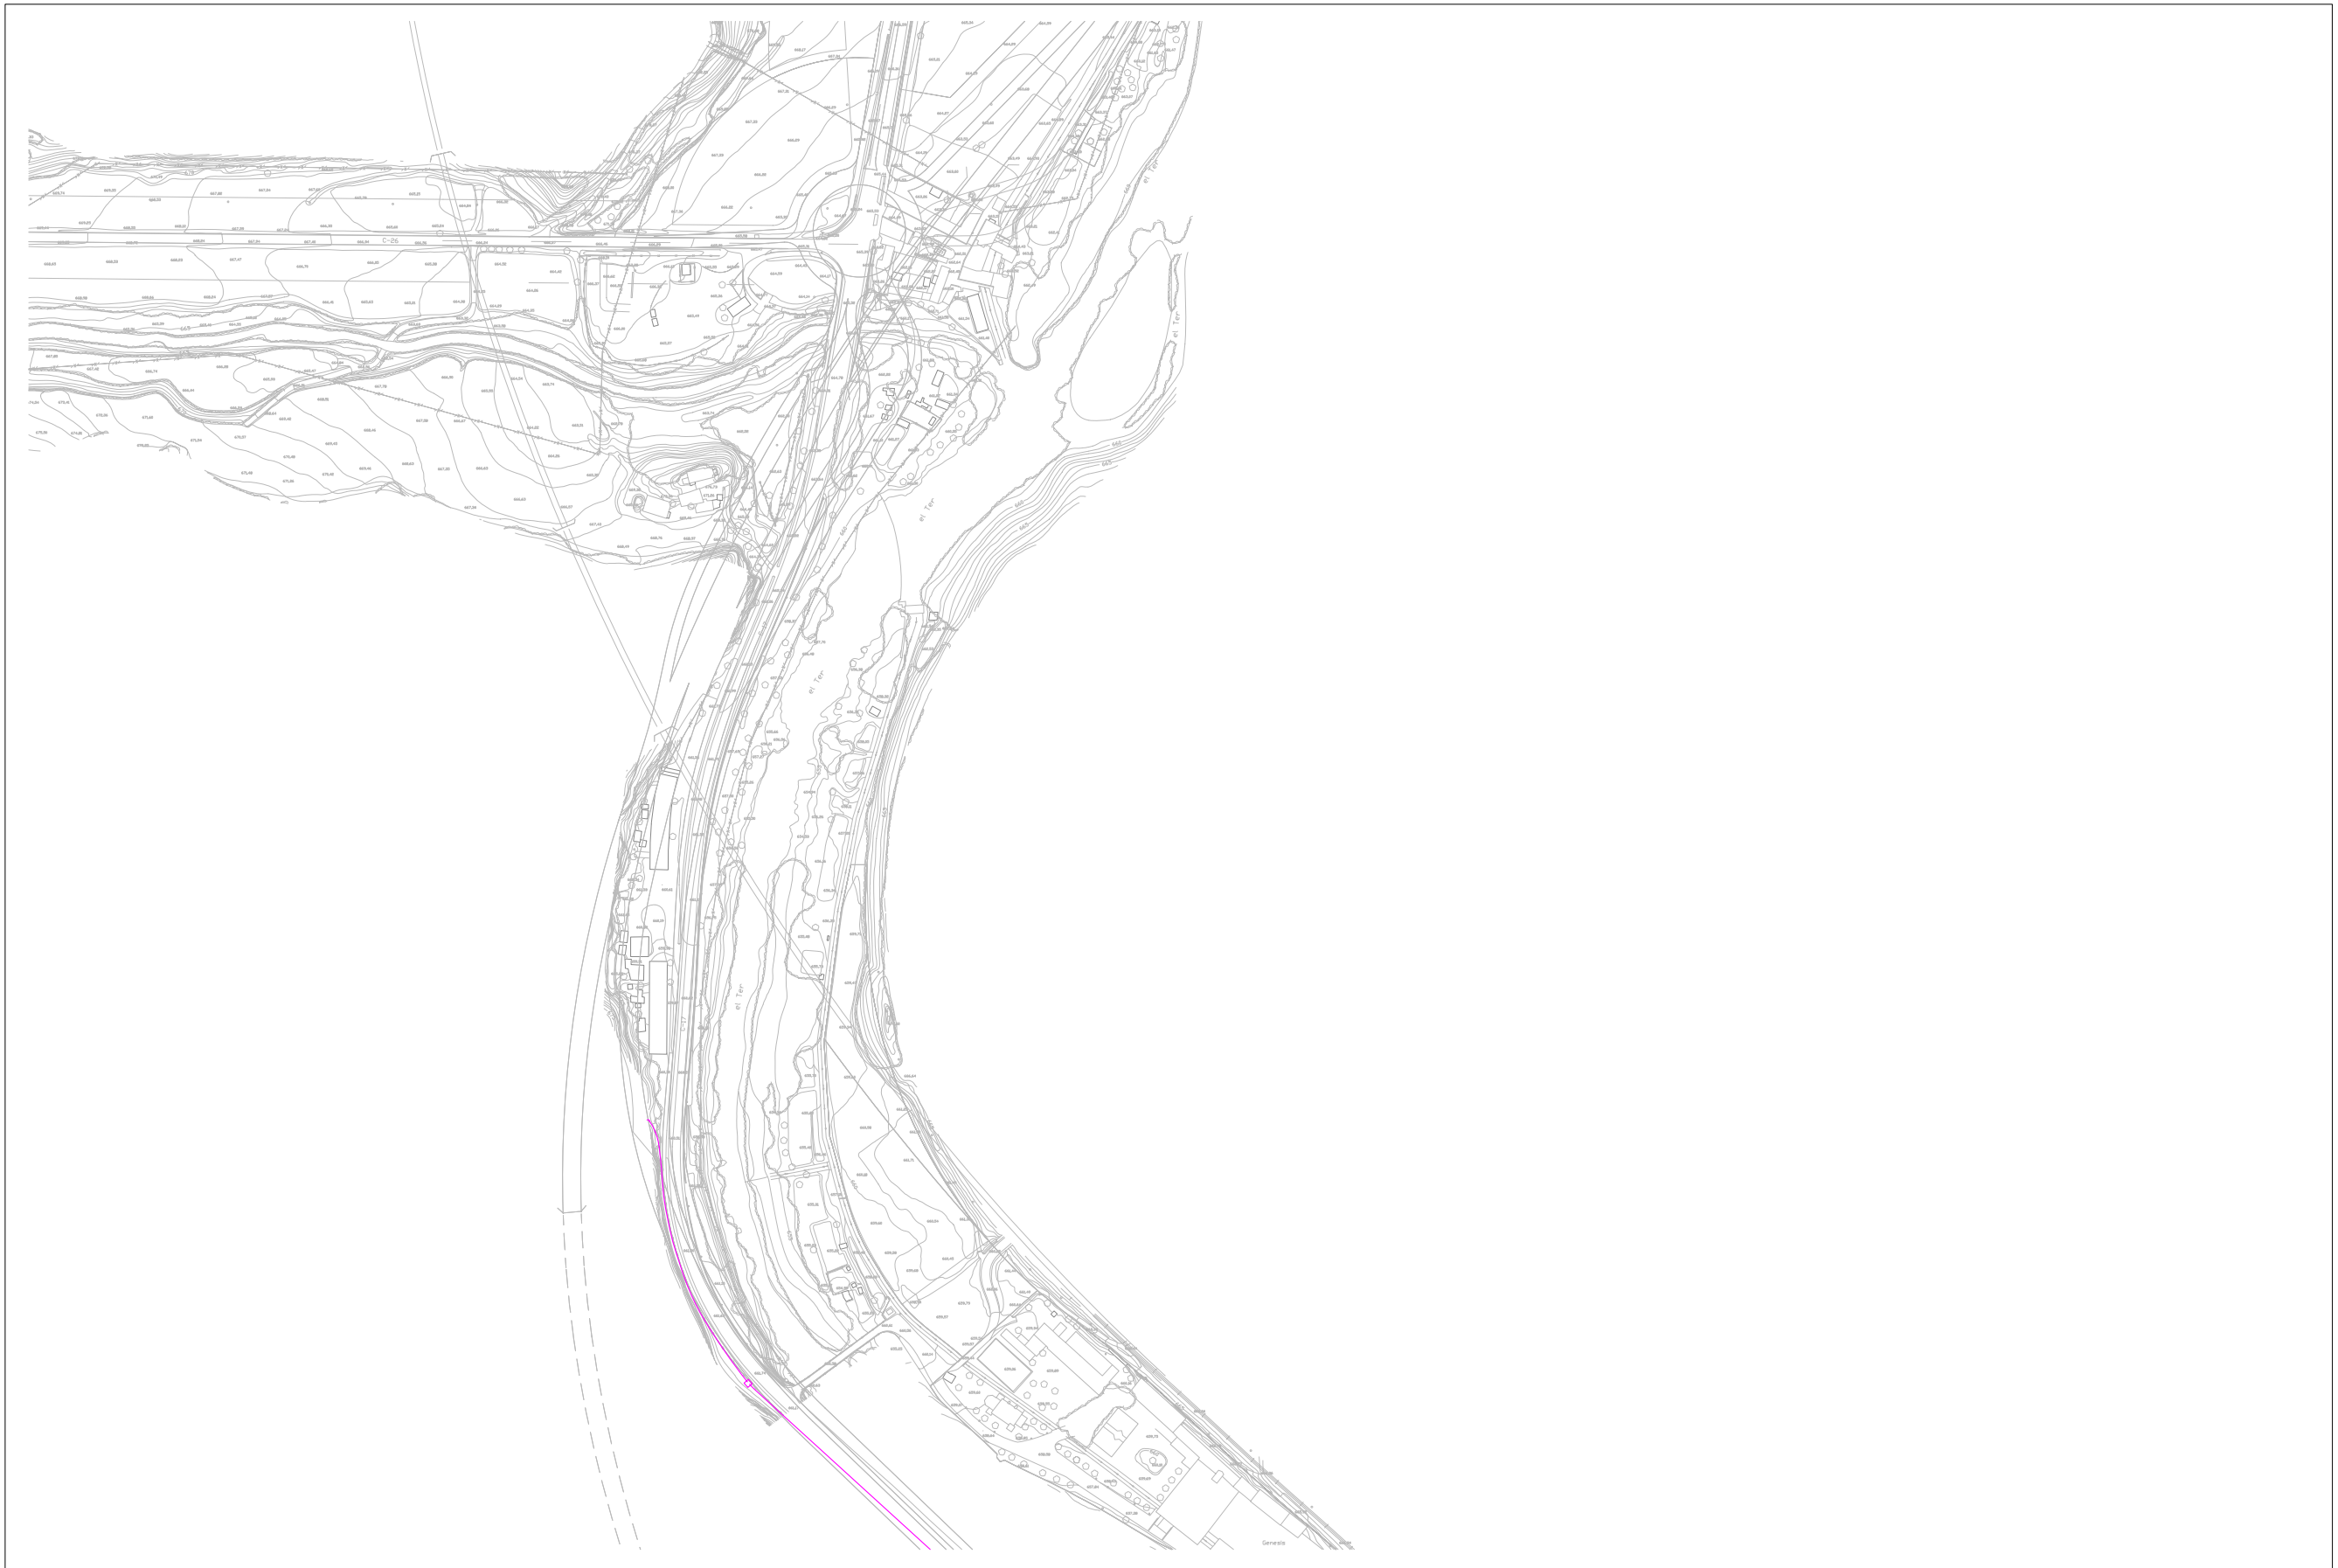

0 20 100 200 400 A3 1:4000 A1 1:2000

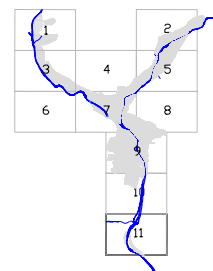

PLA D'ORDENACIÓ URBANÍSTICA MUNICIPAL
(TEXT REFÓS)
AJUNTAMENT DE RIPOLL 2007

